
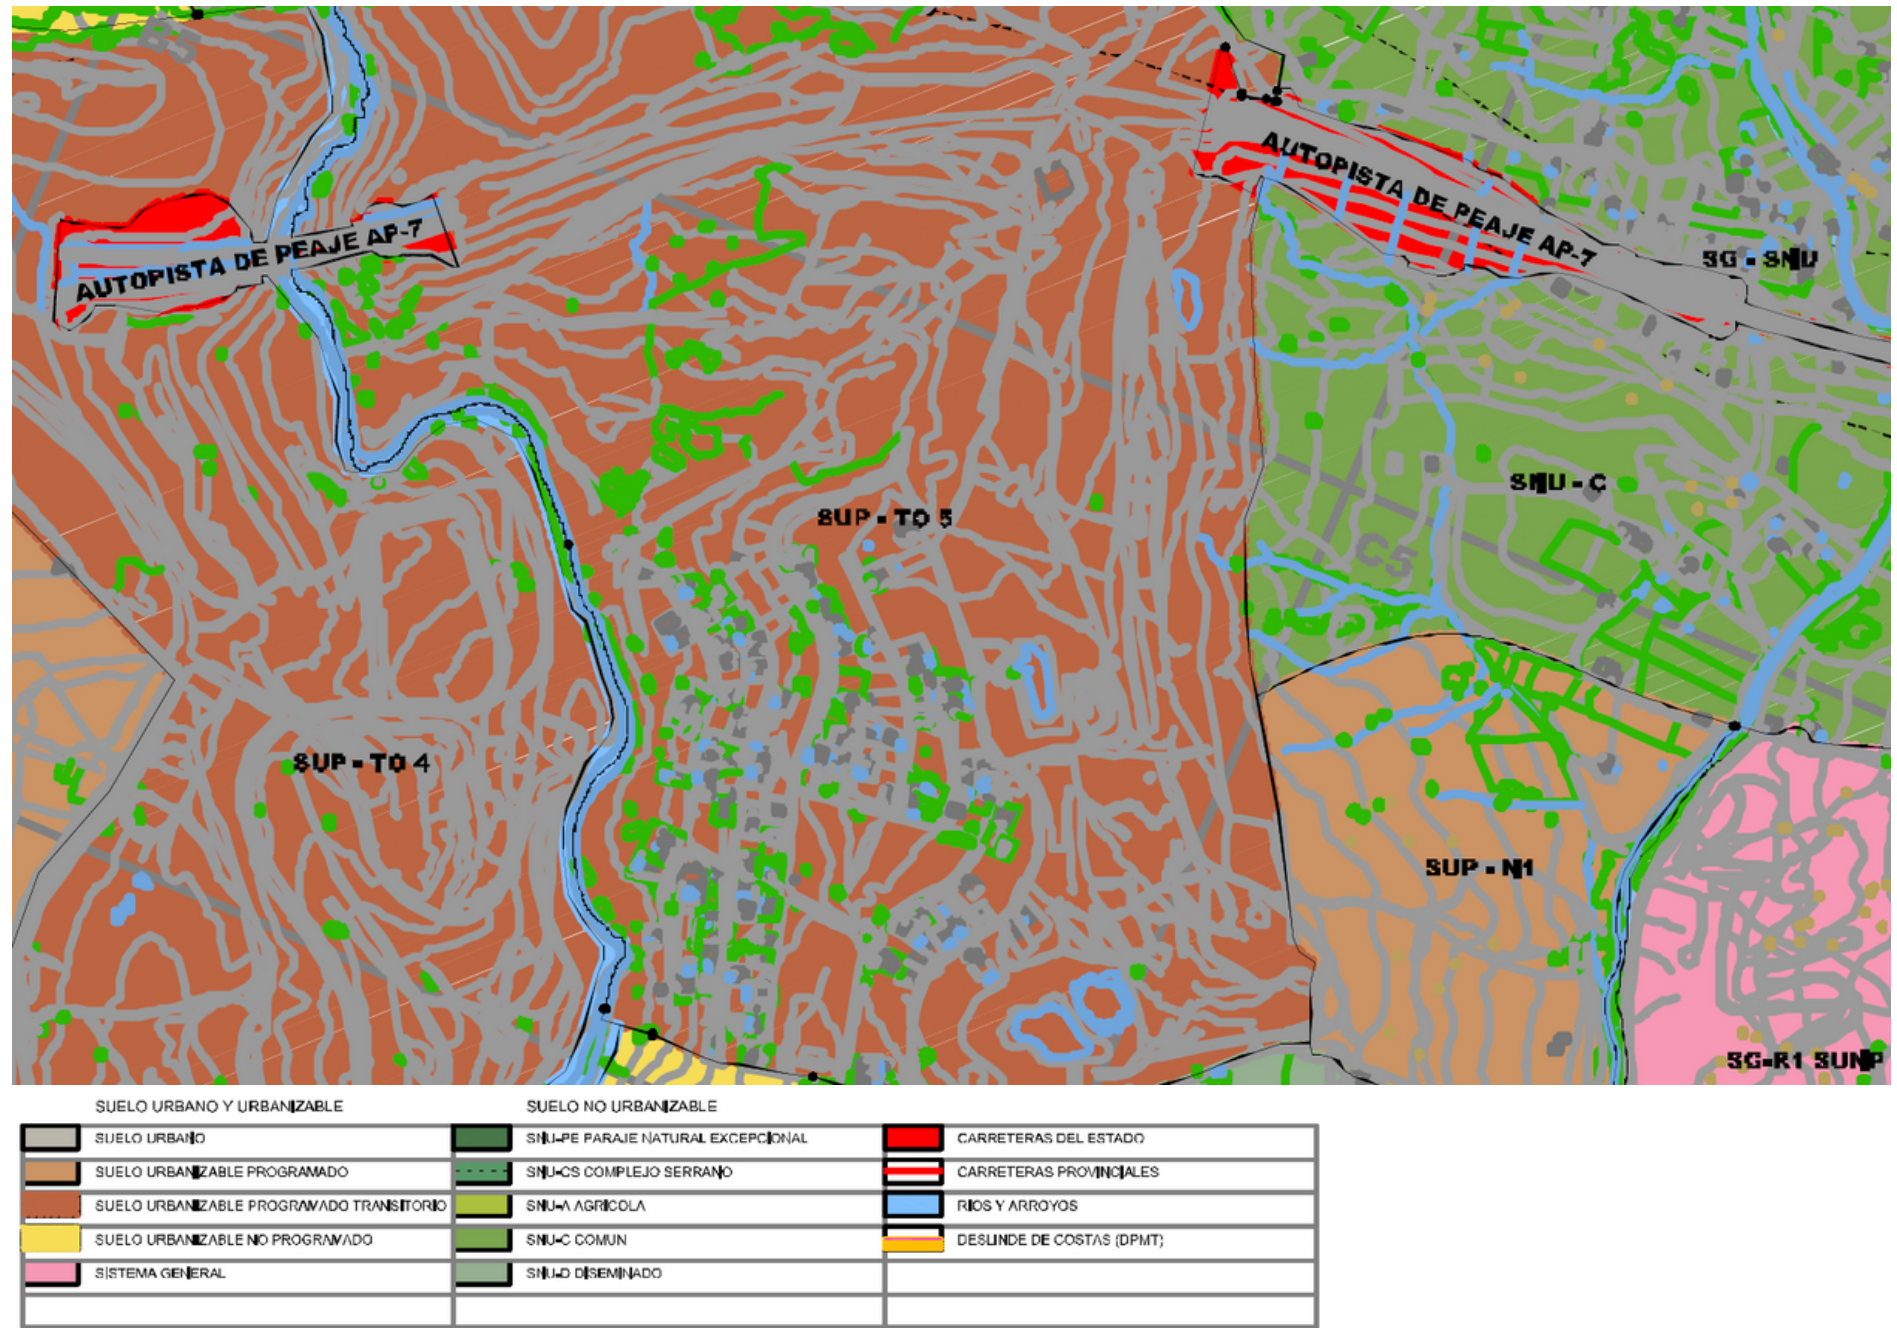


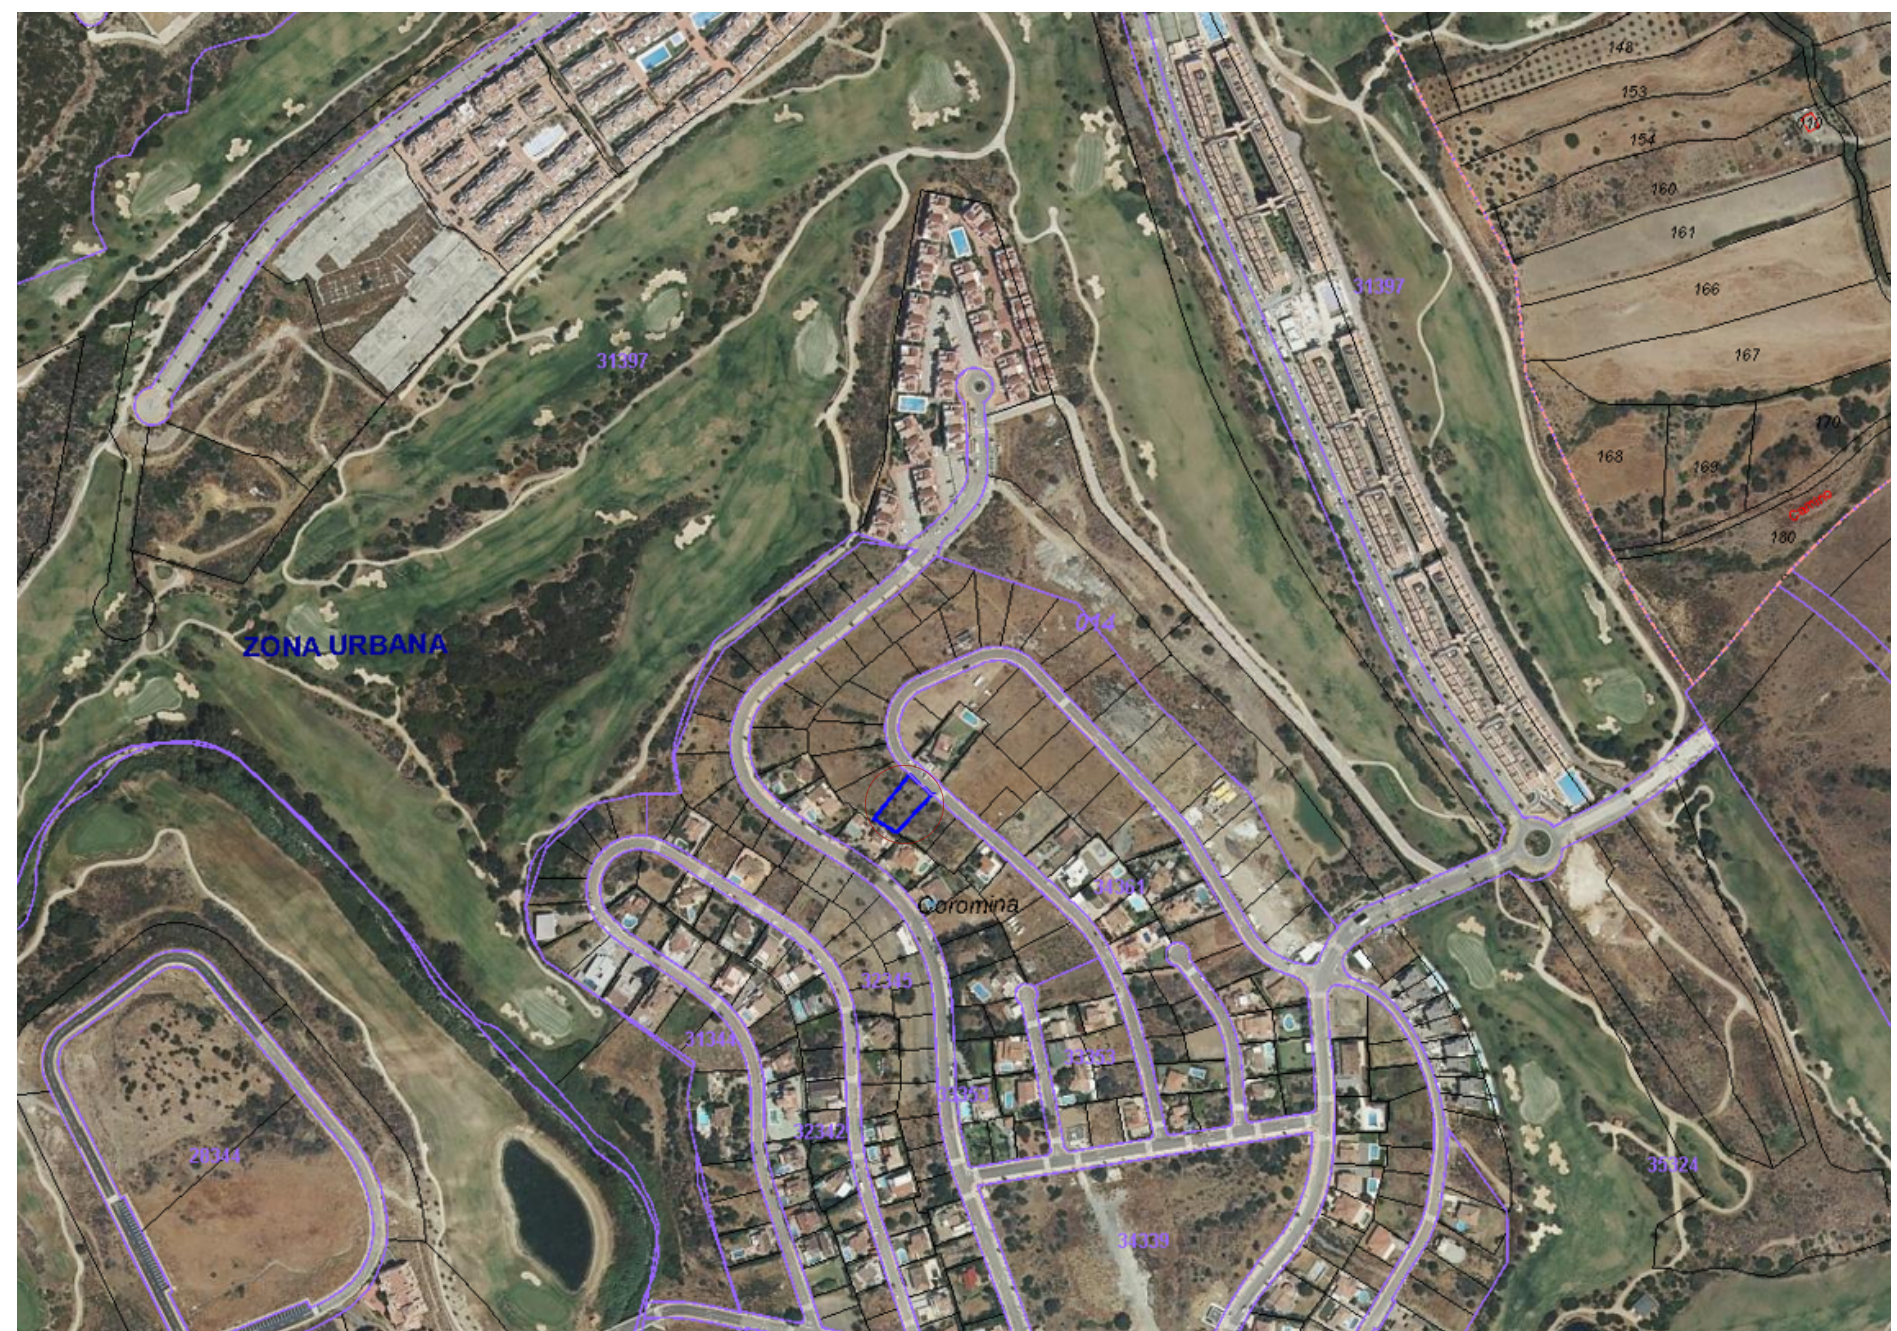

PROYECTO EJECUCIÓN VIVIENDA UNIFAMILIAR AISLADA CON PISCINA

Localización: CALLEGUATEMALA25,SECTORSUP-TO5'VALLEROMANO'.ESTEPONA
Promotor: ARTO SUTINEN
Fecha: ENERO 2024


Situación y Emplazamiento

Escala

Pagina
1

Manjón Arquitectos SLP
Arquitecta: Natalia García Manjón col. 01611
Dirección: C/ Séneca, 6 Estepona Málaga
n.mañon@manjonarquitectos.com T. +34 635 51 93 95
www.manjonarquitectos.com



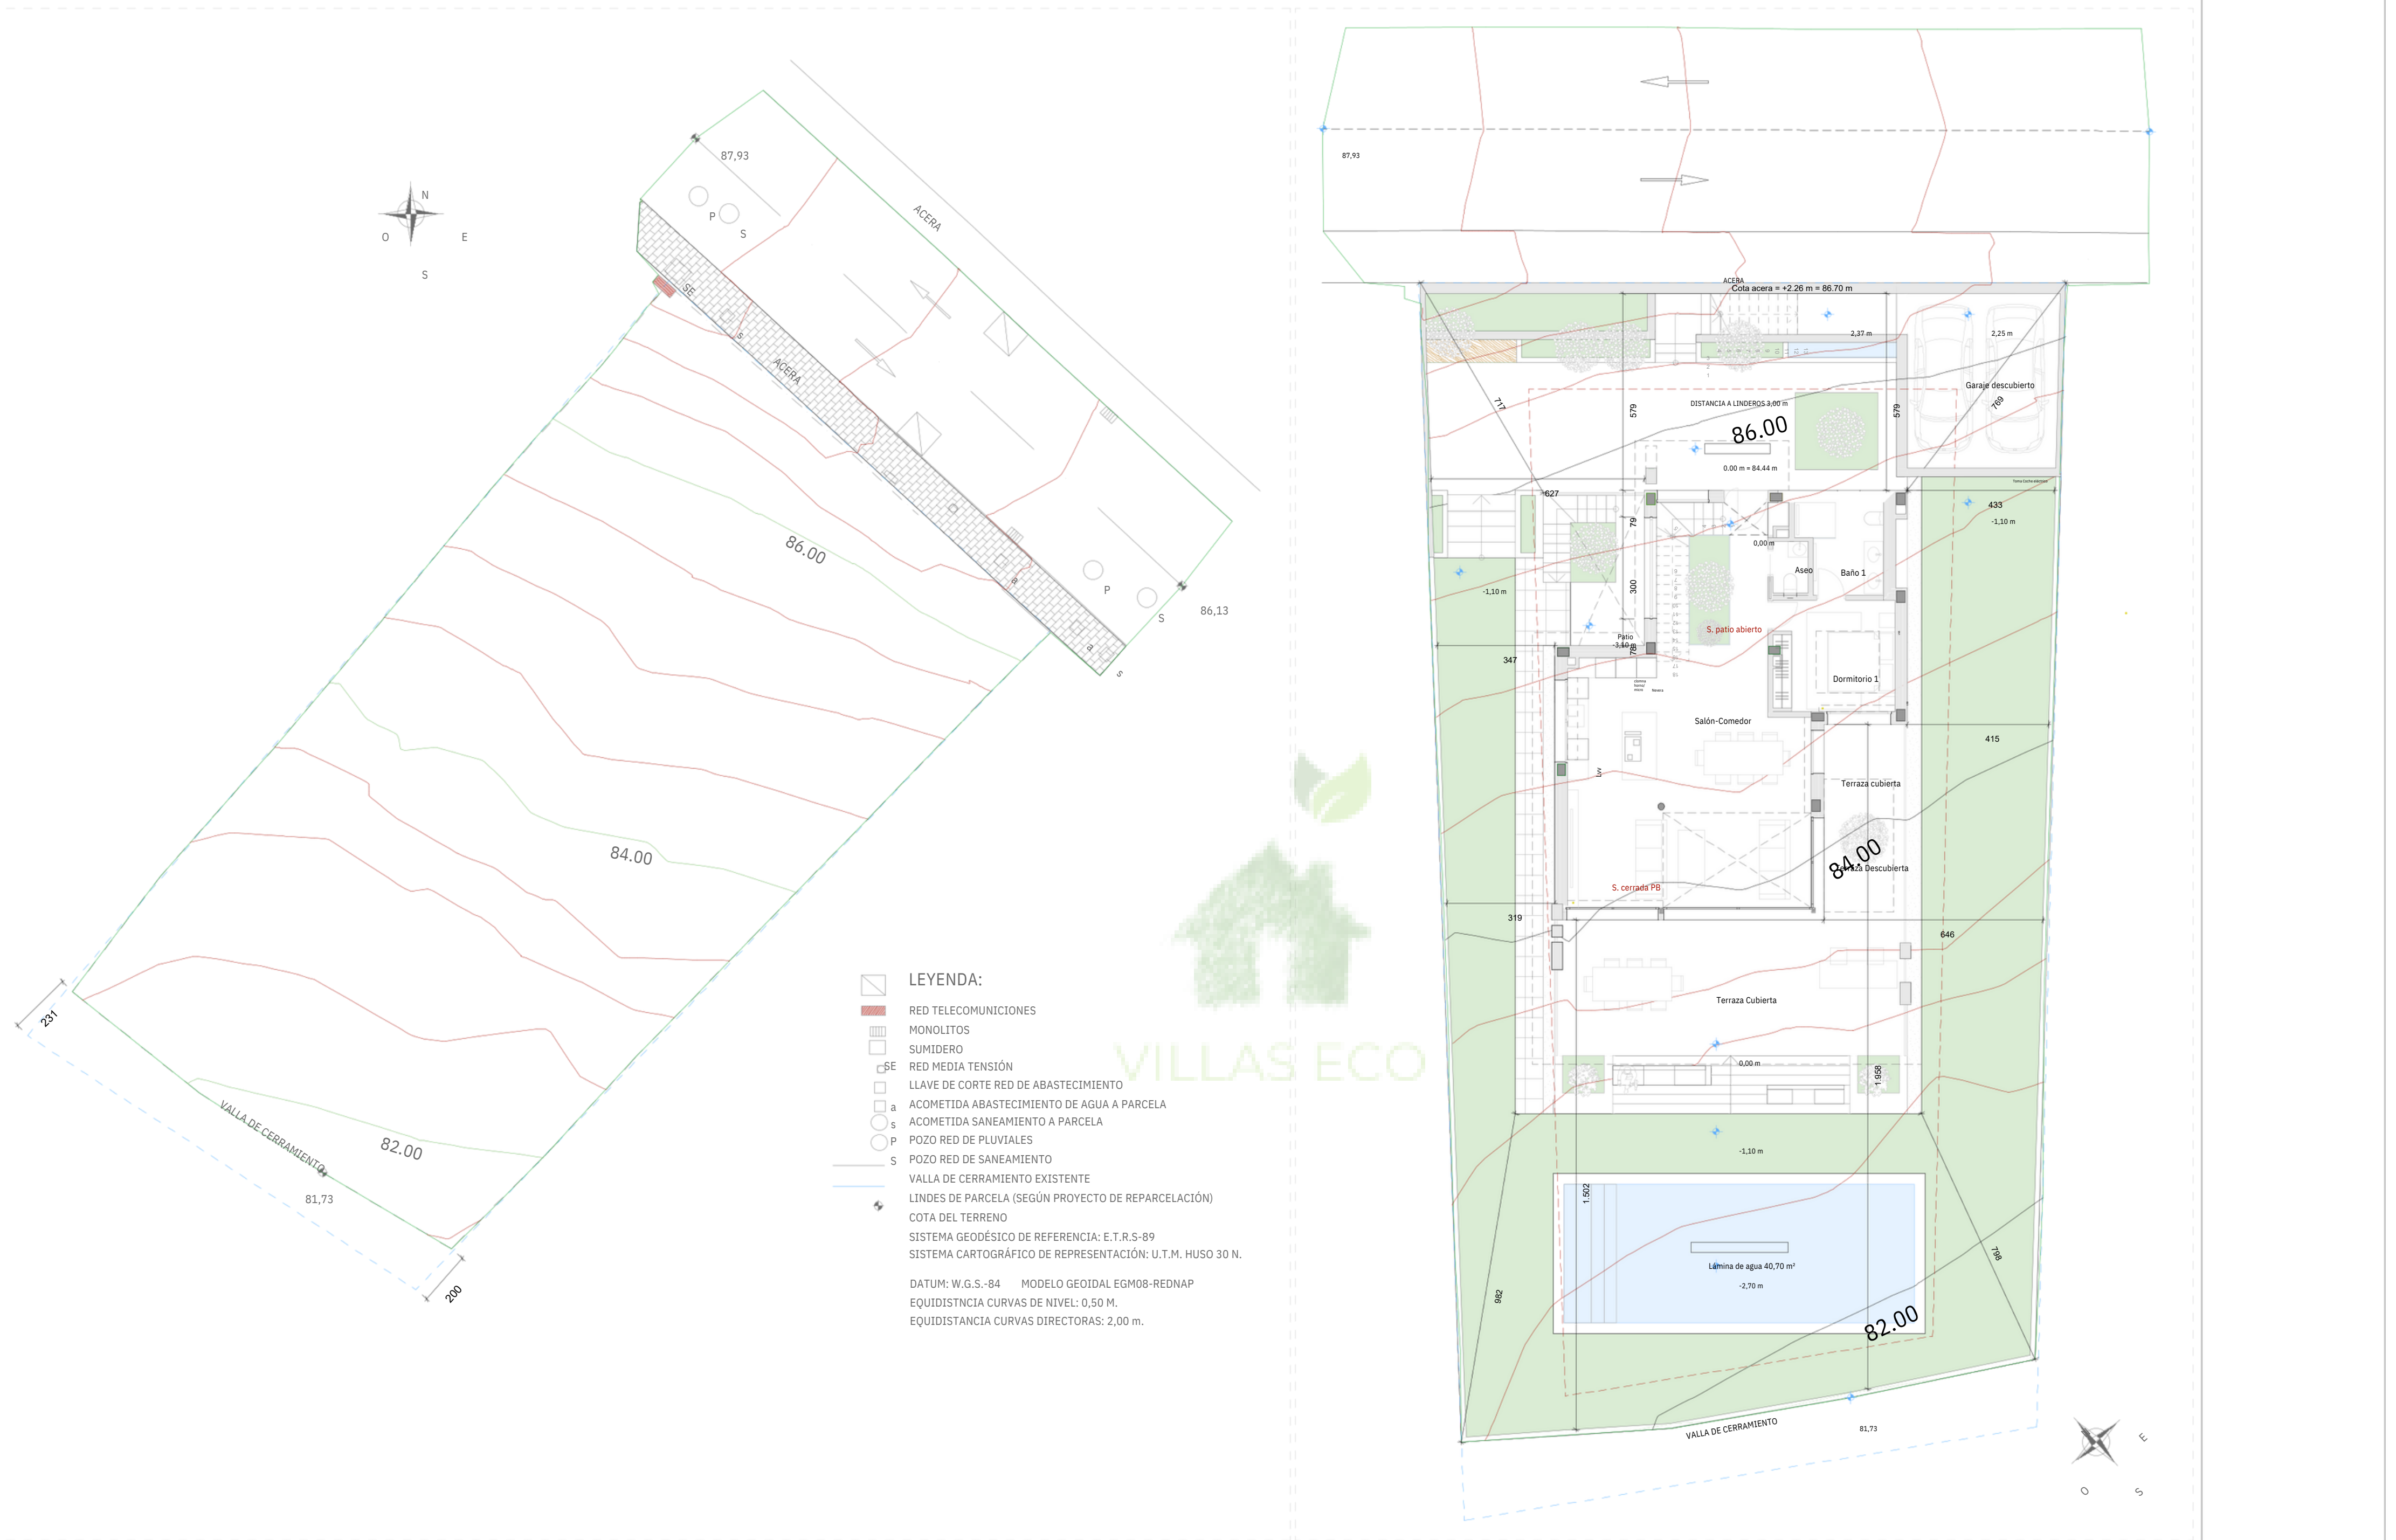

PROYECTO EJECUCIÓN VIVIENDA UNIFAMILIAR AISLADA CON PISCINA

Localización: CALLEGUATEMALA25,SECTORSUP-TO5'VALLEROMANO'.ESTEPONA
Promotor: ARTO SUTINEN
Fecha: ENERO 2024


Topográfico e Implantación

Escala 1:150, 1:120

Pagina 2

Manjón Arquitectos SLP
Arquitecta: Natalia García Manjón col. 01611
Dirección: C/ Séneca, 6 Estepona Málaga
n.manjon@manjonarquitectos.com T. +34 635 51 93 95
www.manjonarquitectos.com




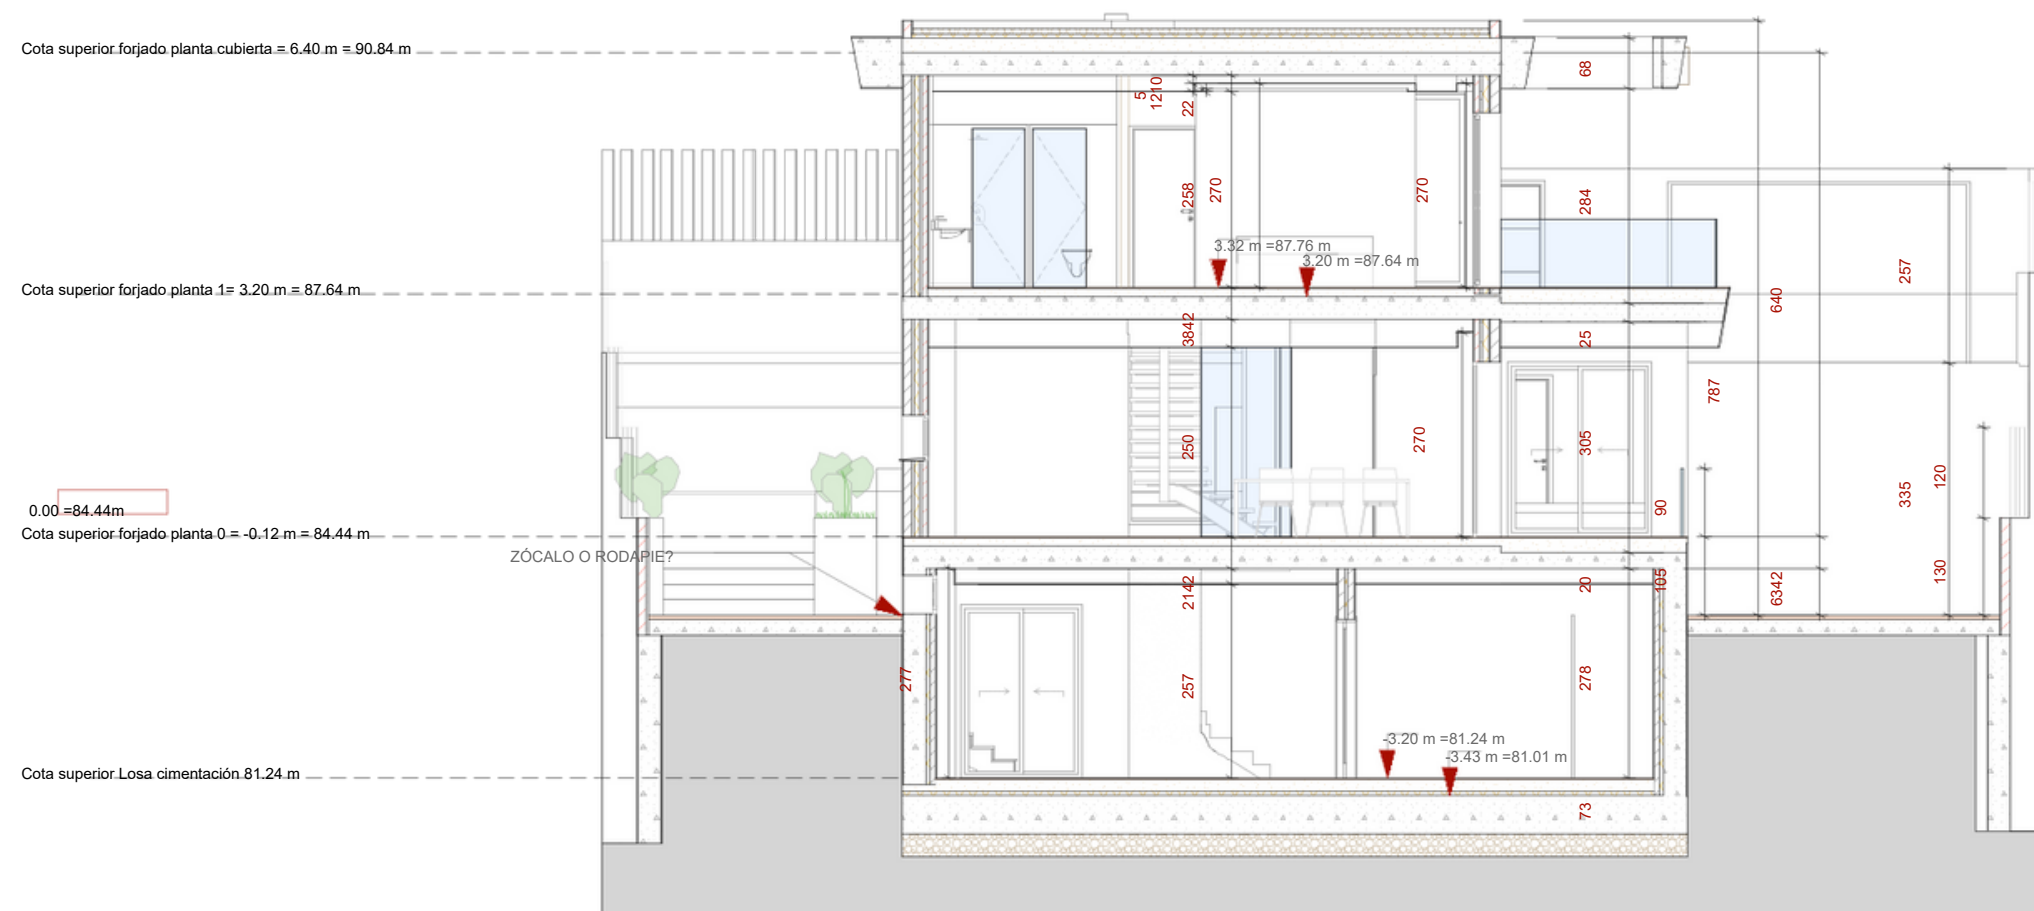

S-3

Sección 3

1:100 S-4

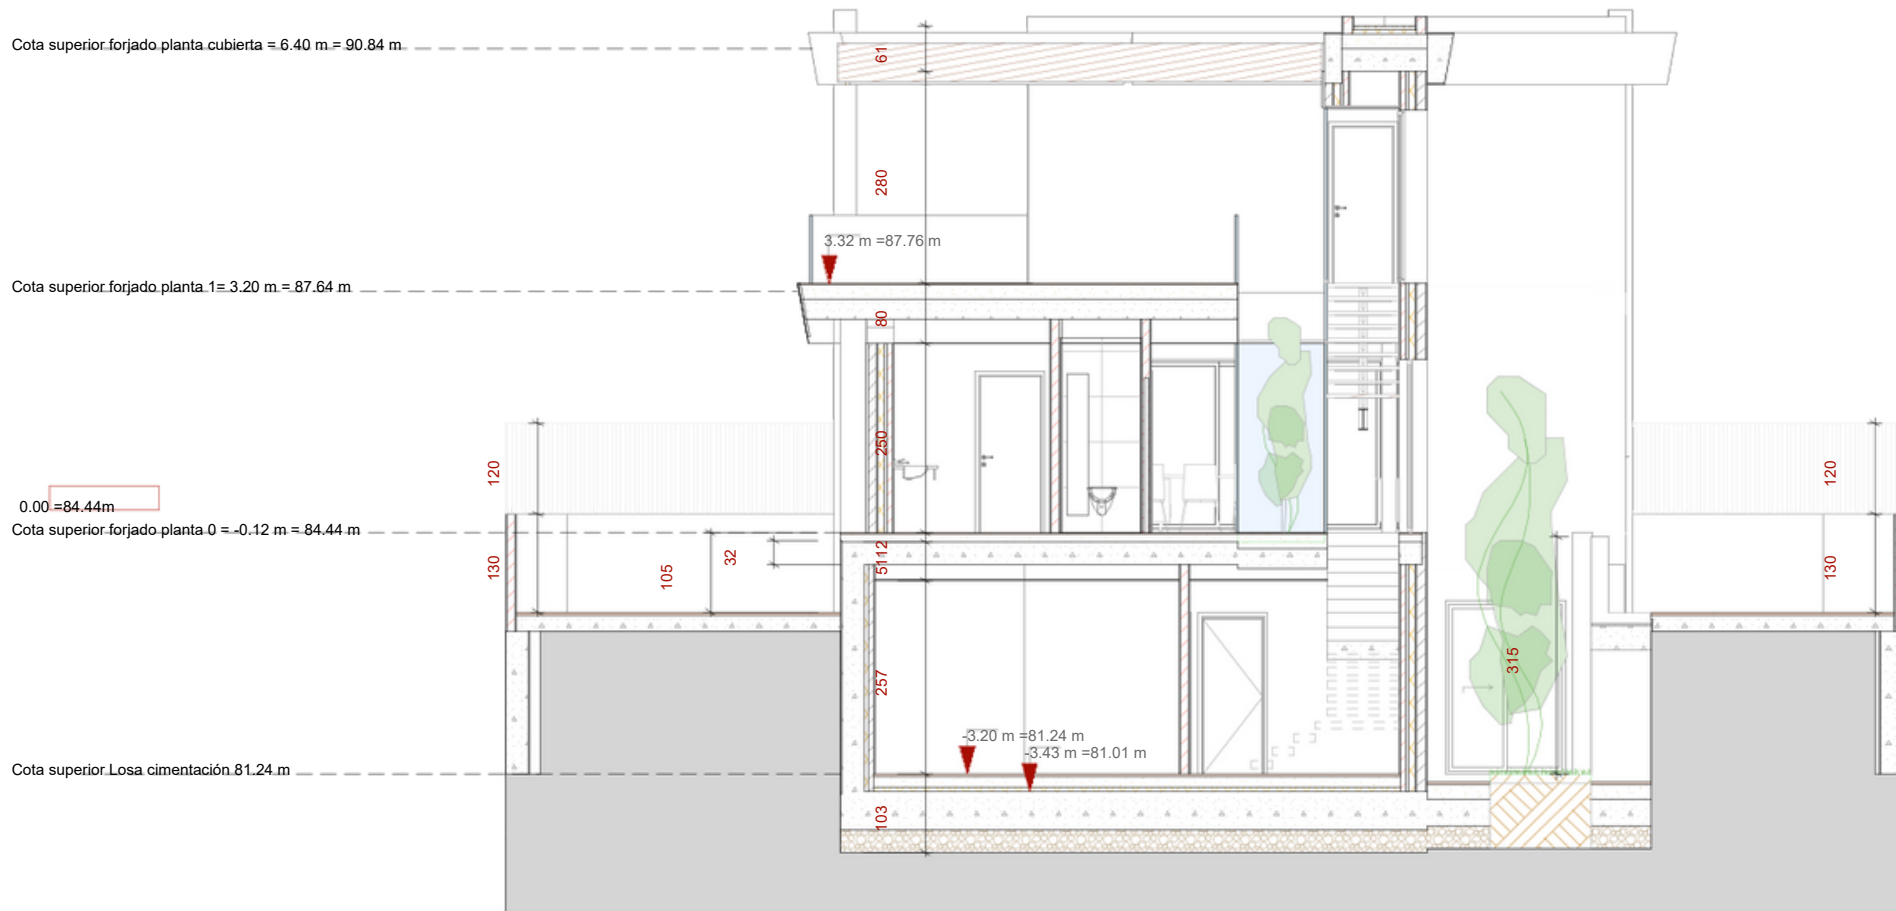

Seccion 4


1:100



S-5

Sección 5

1:100

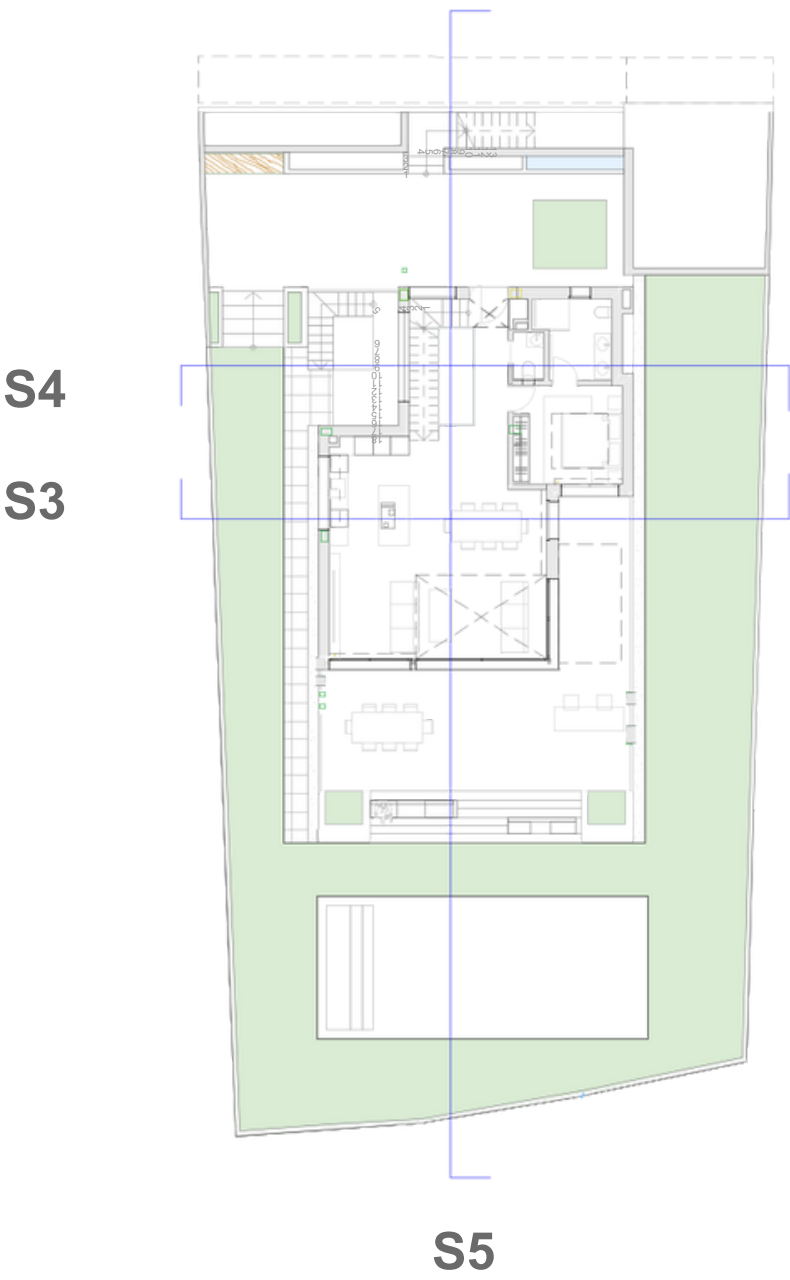

PROYECTO EJECUCIÓN VIVIENDA UNIFAMILIAR AISLADA CON PISCINA

Localización: CALLEGUATEMALA25,SECTORSUP-TO5'VALLEROMANO'.ESTEPONA
Promotor: ARTO SUTINEN
Fecha: ENERO 2024




Secciones 3, 4 y 5

Escala **1:100**

Pagina
8

Manjón Arquitectos SLP
Arquitecta: Natalia García Manjón col. 01611
Dirección: C/ Séneca, 6 Estepona Málaga
n.mañon@manjonarquitectos.com T. +34 635 51 93 95
www.manjonarquitectos.com



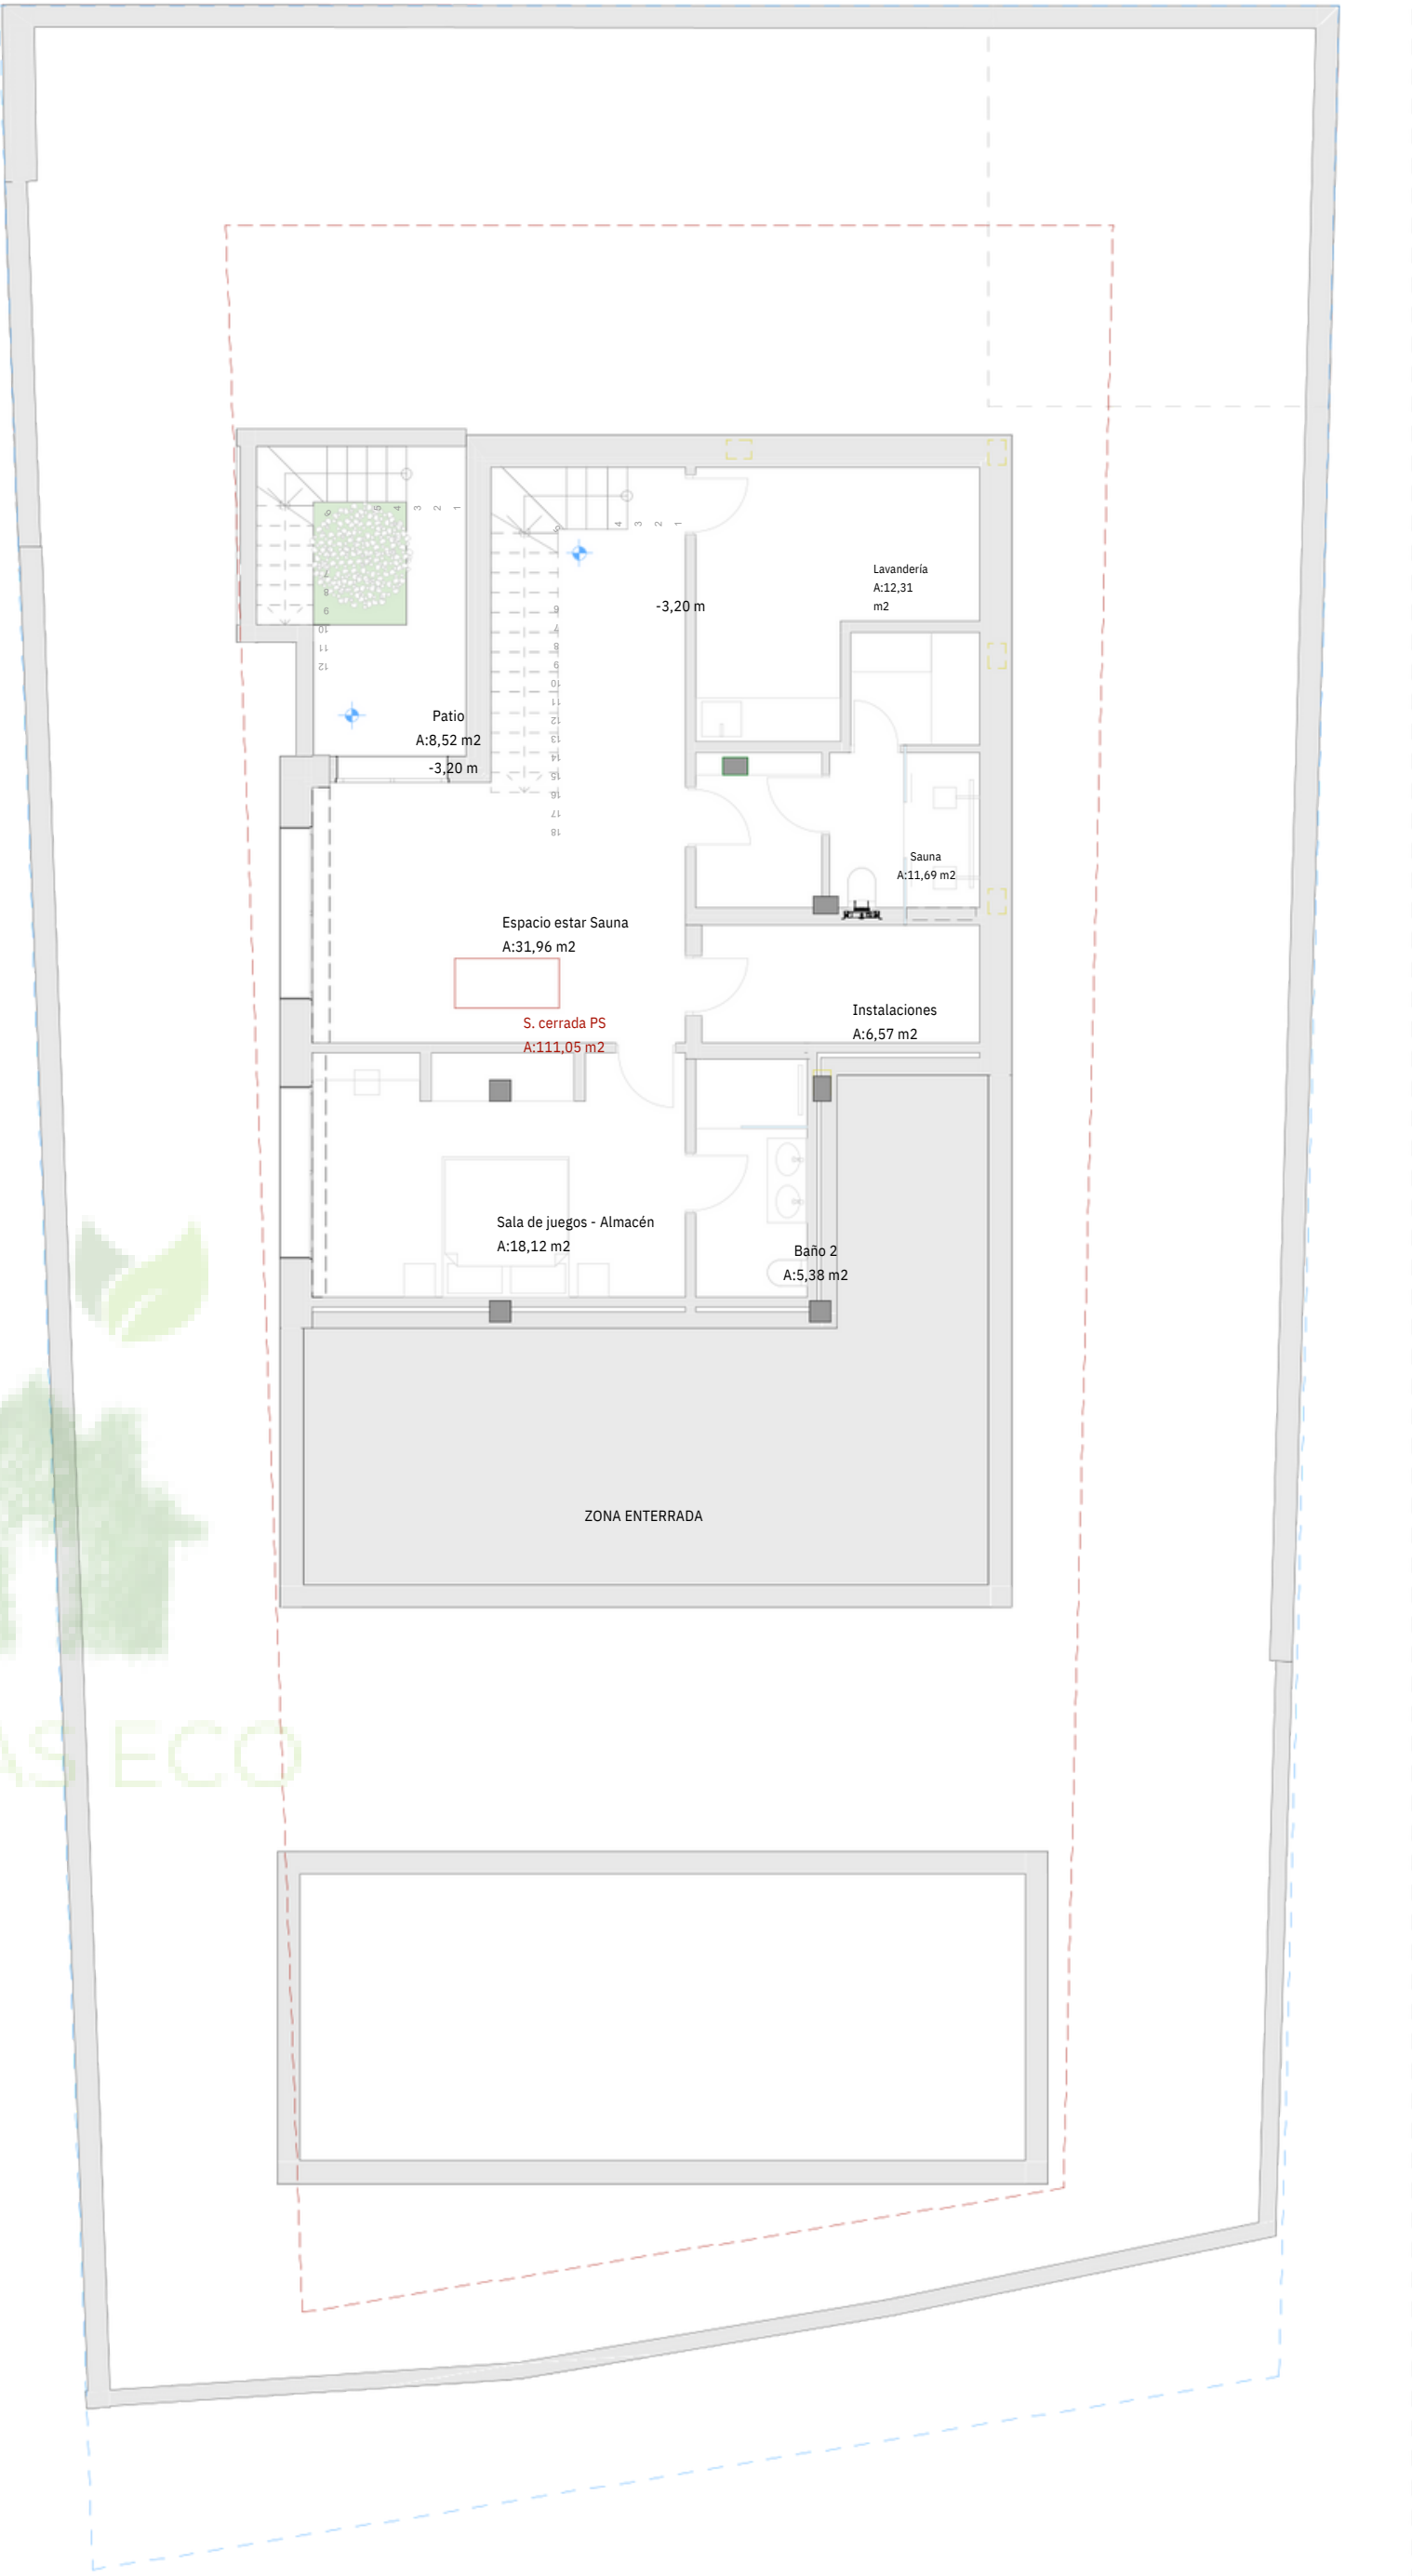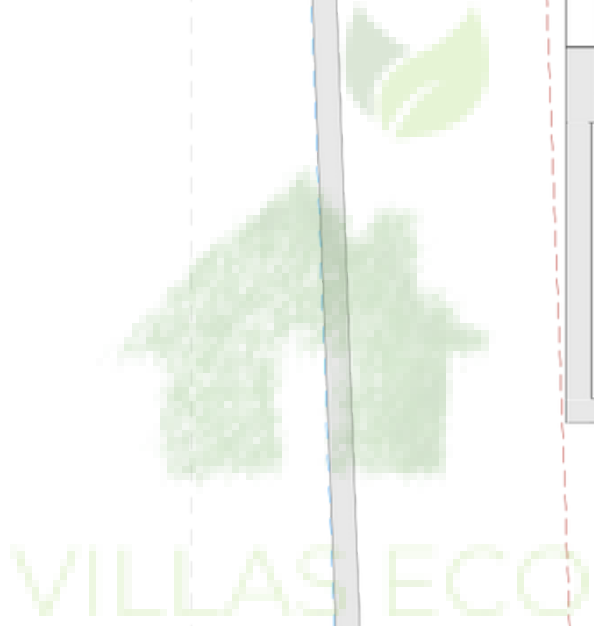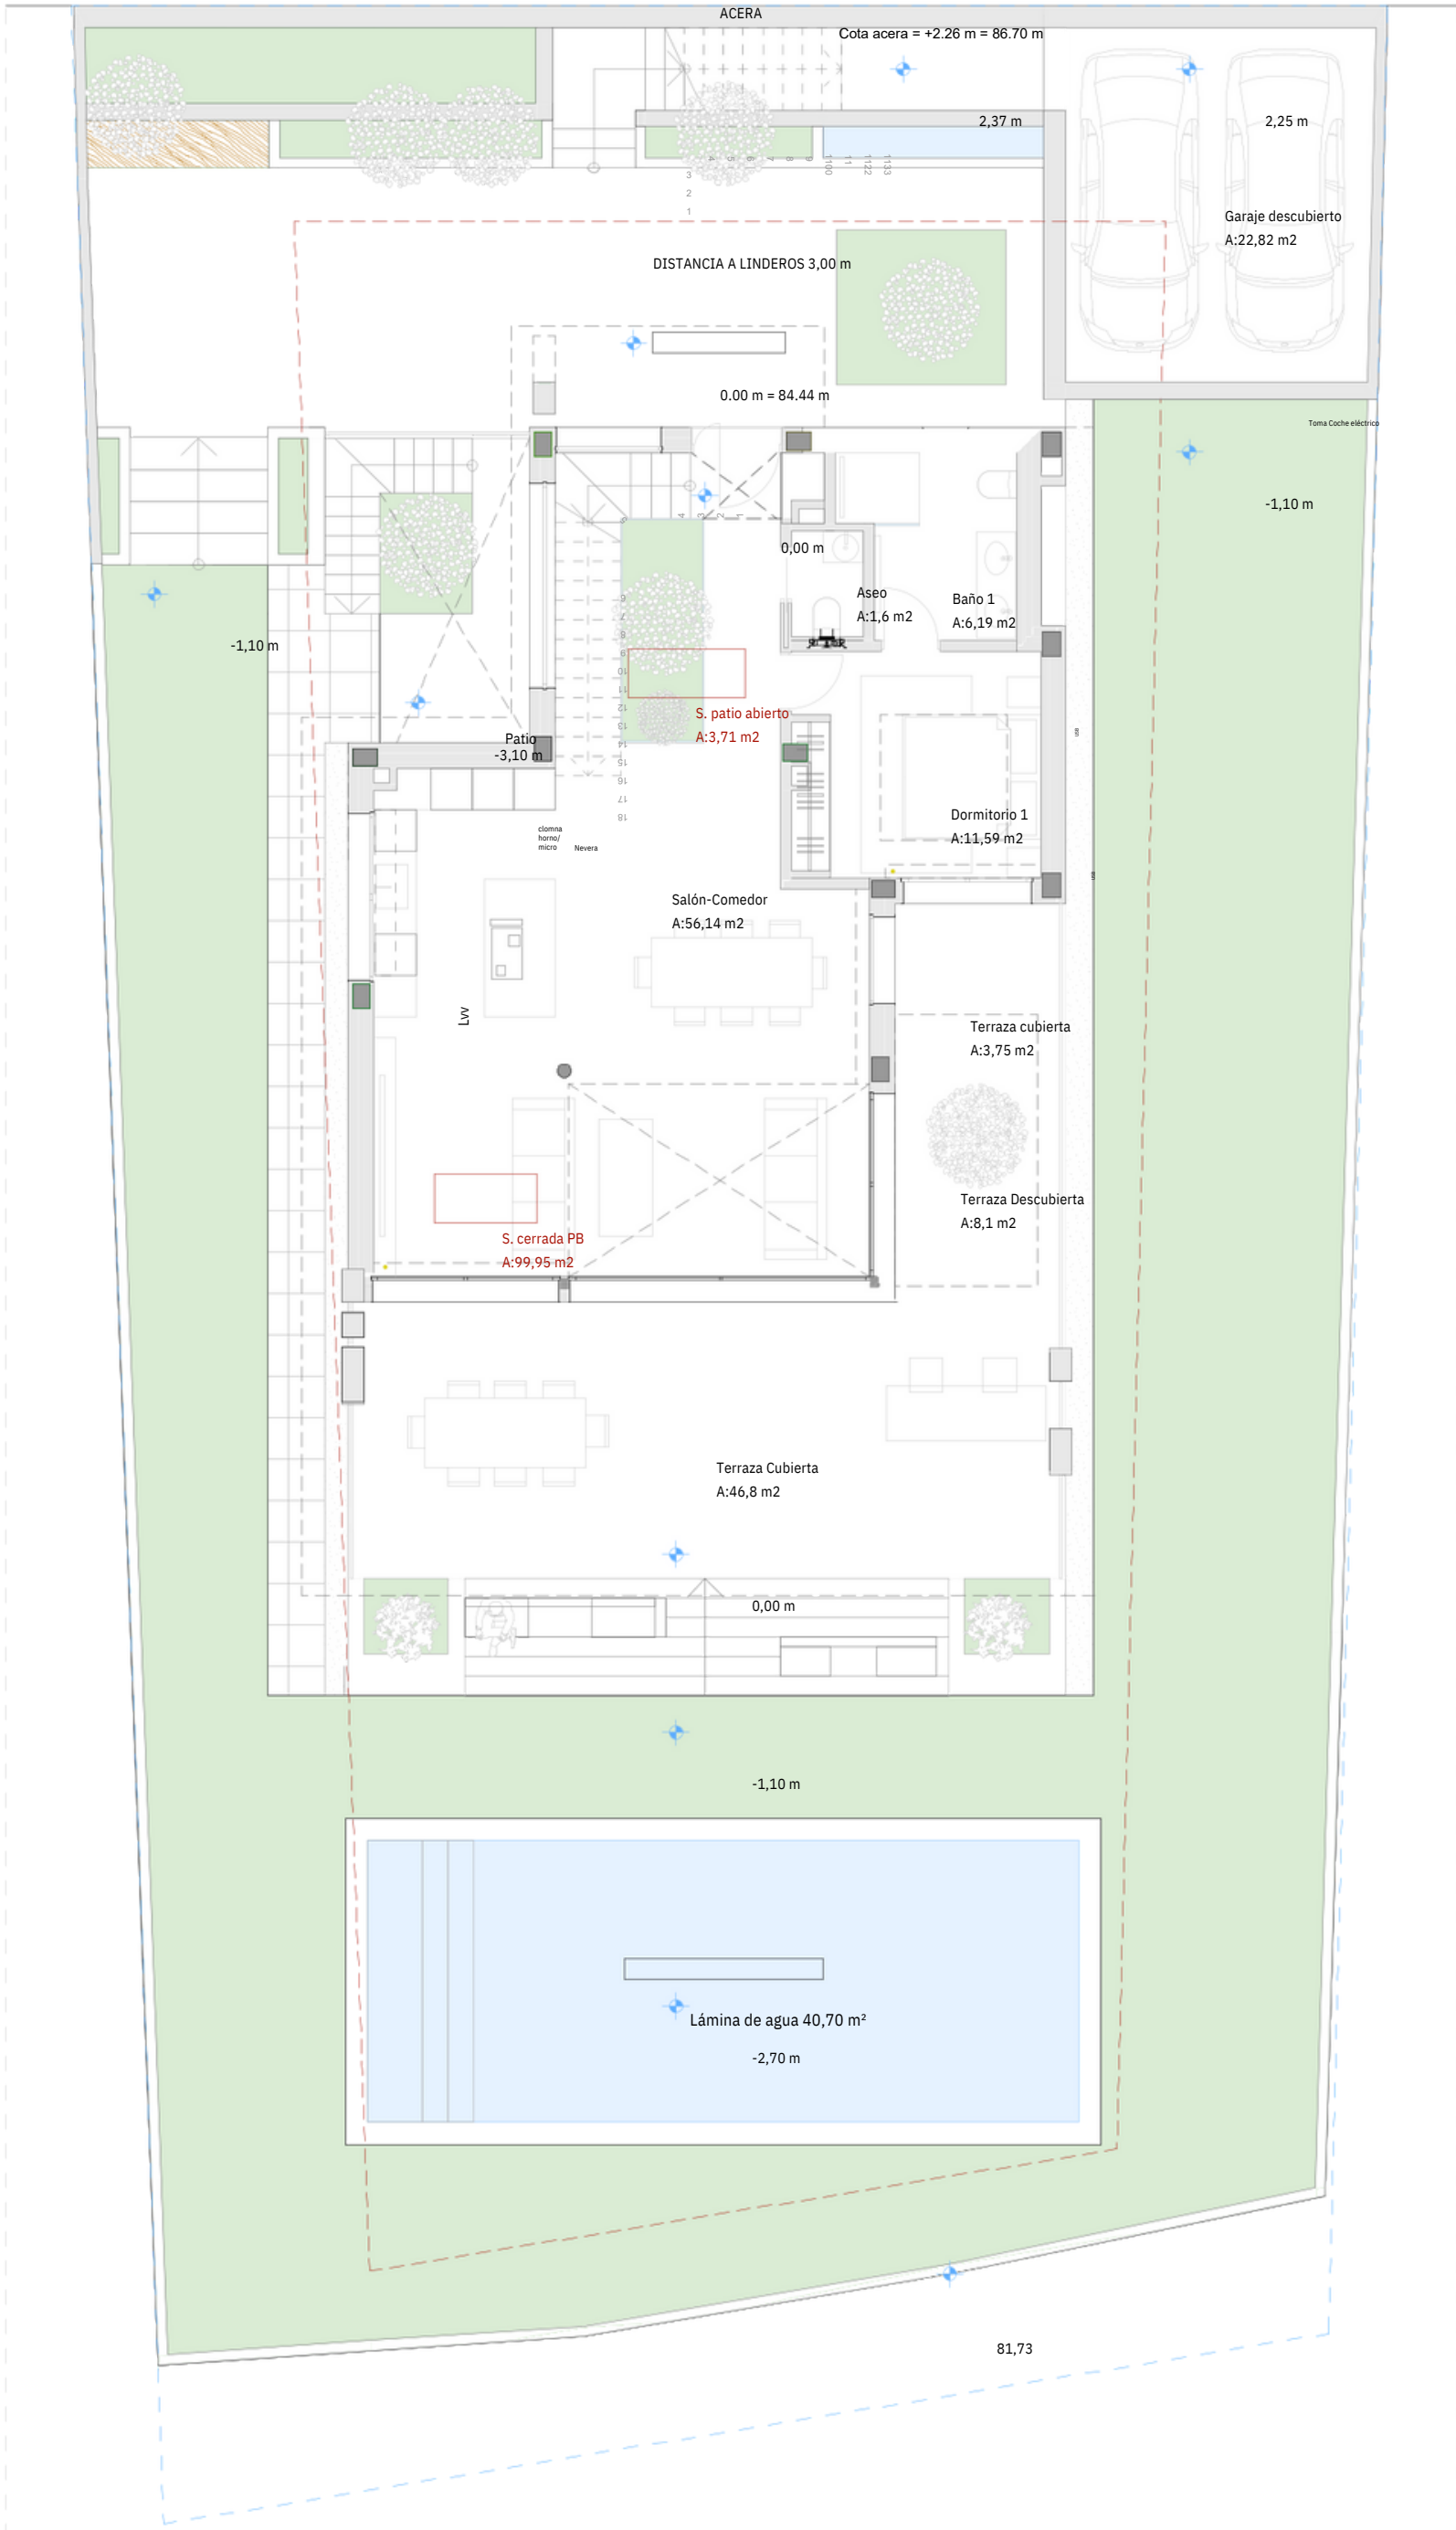

PROYECTO EJECUCIÓN VIVIENDA UNIFAMILIAR AISLADA CON PISCINA

Localización: CALLEGUATEMALA25,SECTORSUP-TO5'VALLEROMANO'.ESTEPONA
Promotor: ARTO SUTINEN
Fecha: ENERO 2024


Planta baja y sótano
distribución

Escala 1:100


Pagina
10

Manjón Arquitectos SLP
Arquitecta: Natalia García Manjón col. 01611
Dirección: C/ Séneca, 6 Estepona Málaga
n.manjon@manjonarquitectos.com T. +34 635 51 93 95
www.manjonarquitectos.com




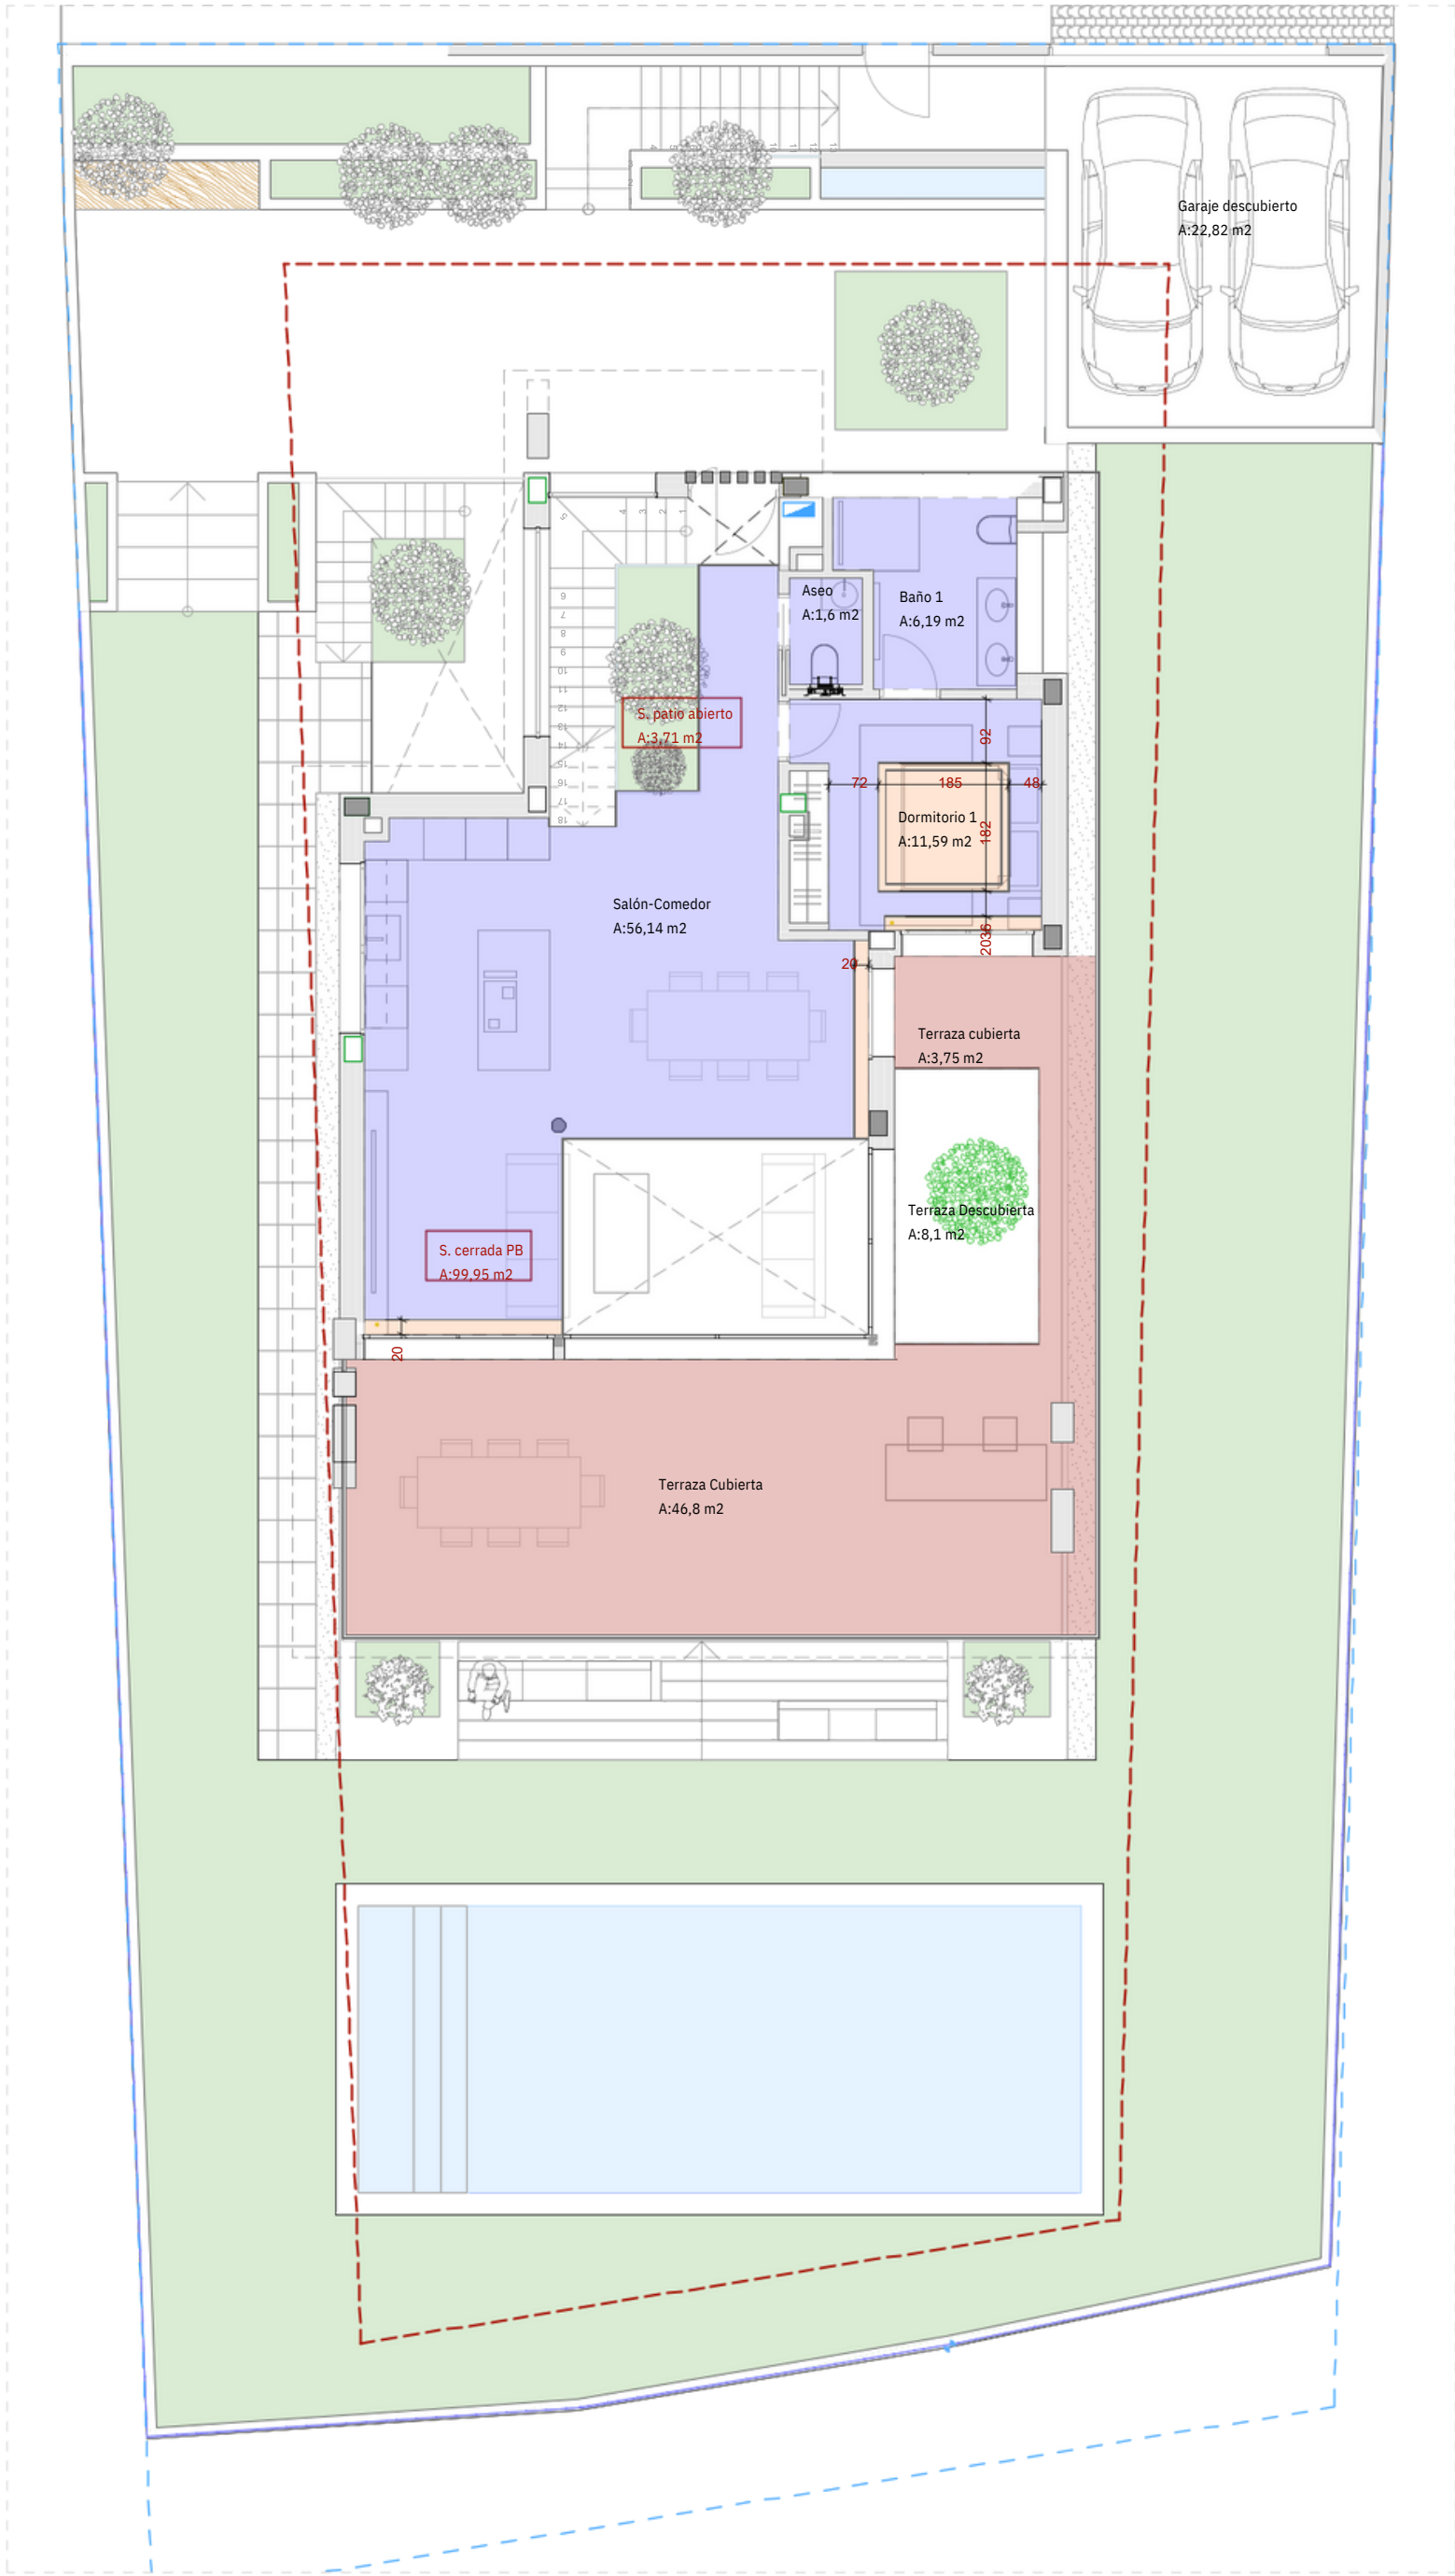


Planta Baja 1:100

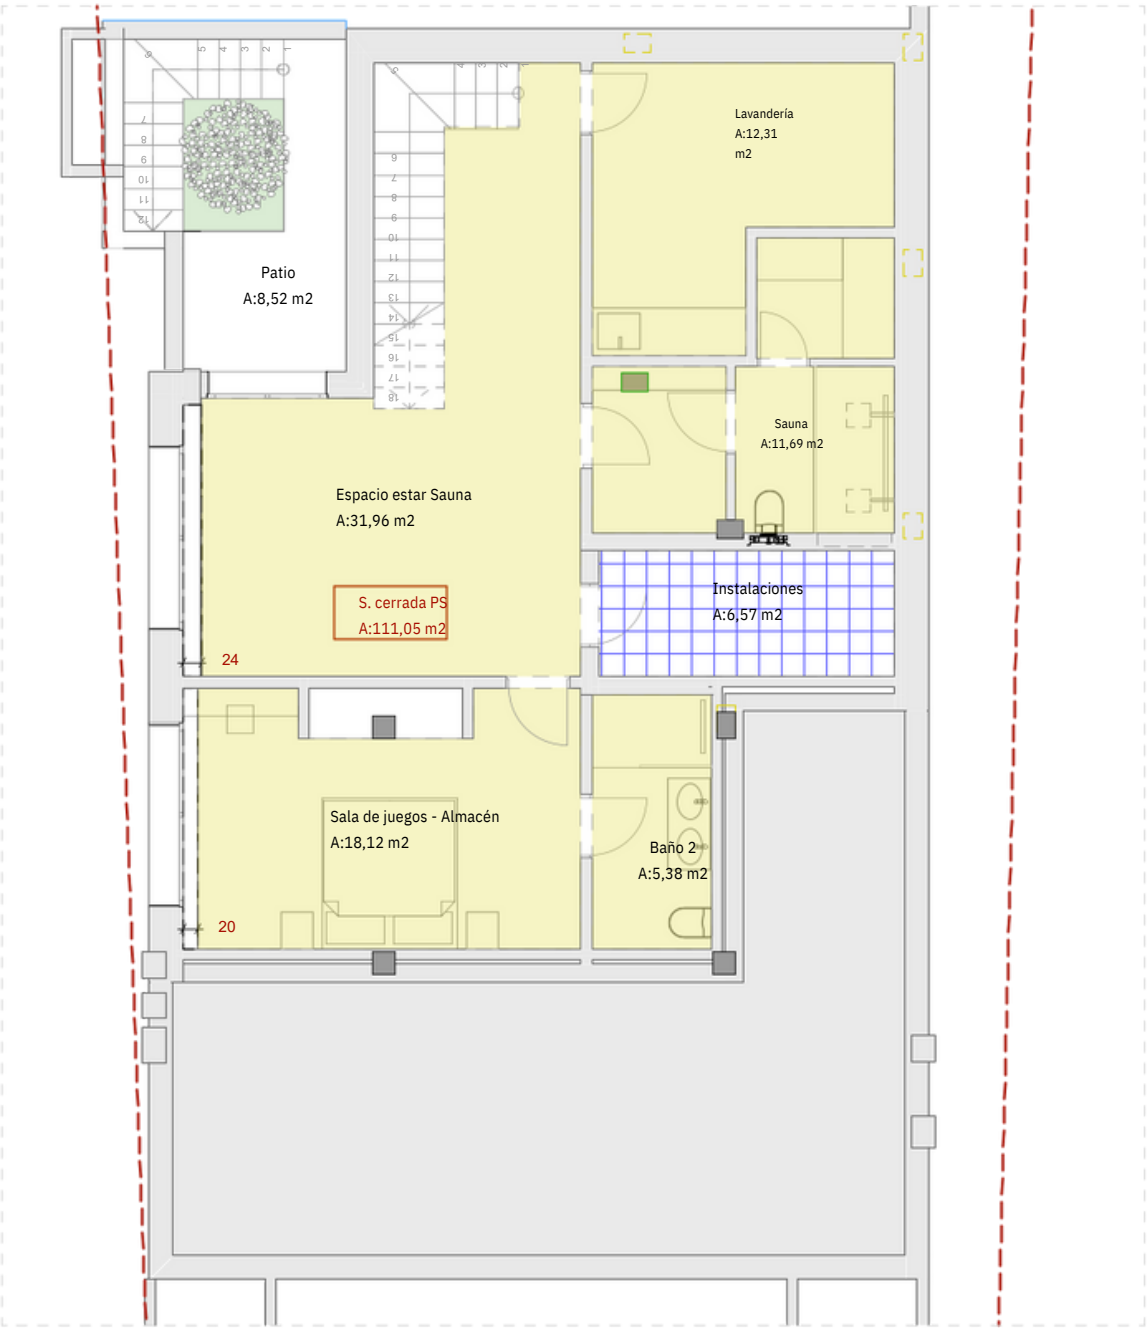


Sótano 1:100

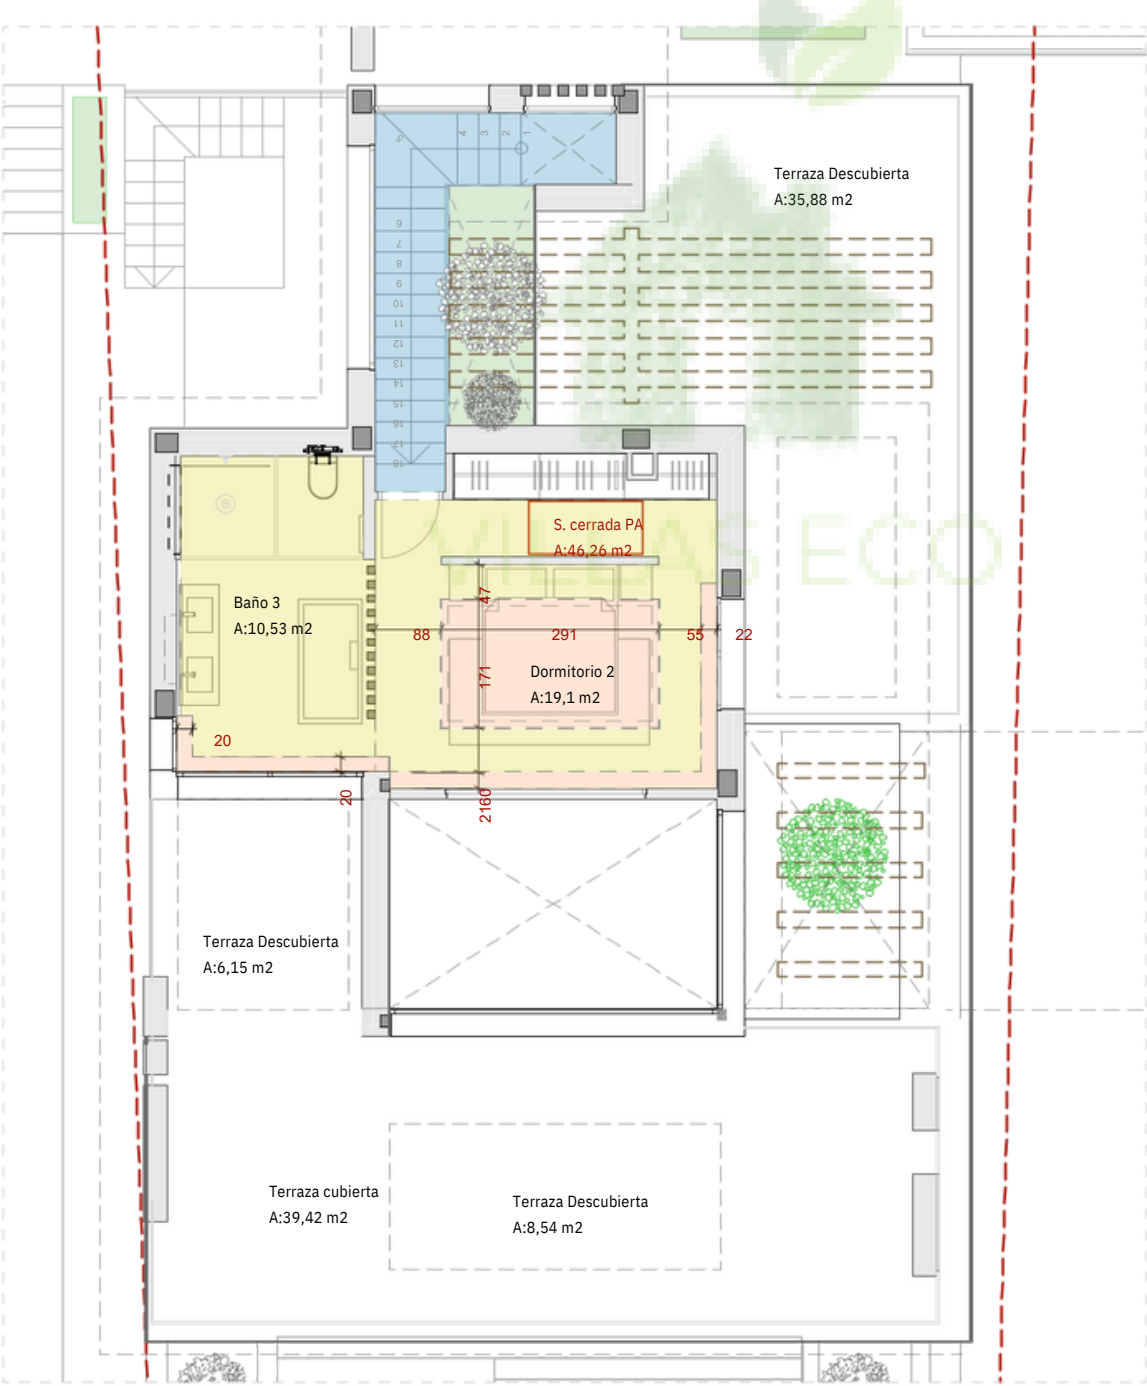

Planta Primera 1:100

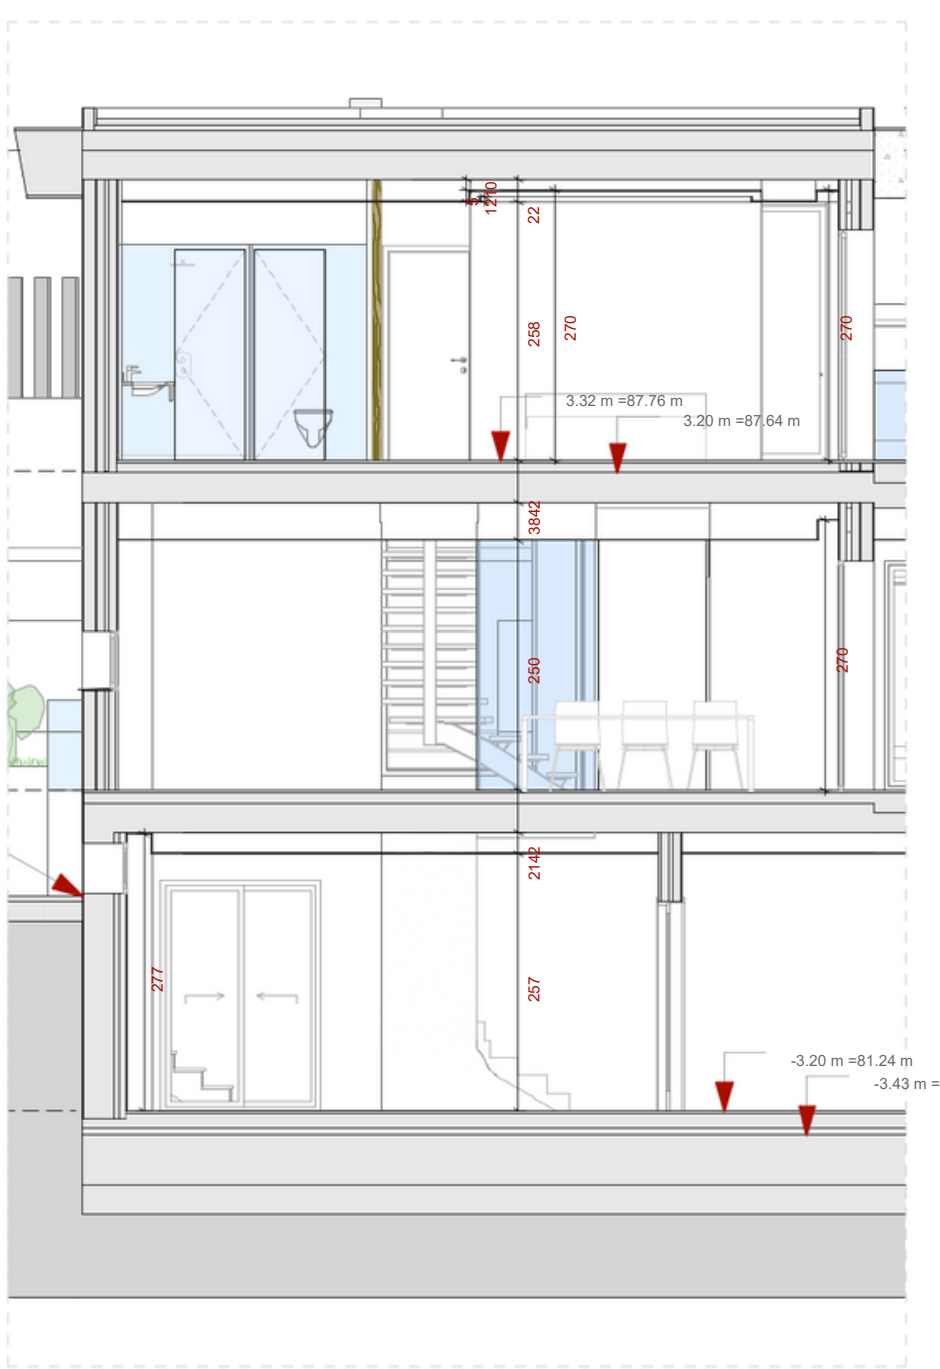

Sección 3 1:75

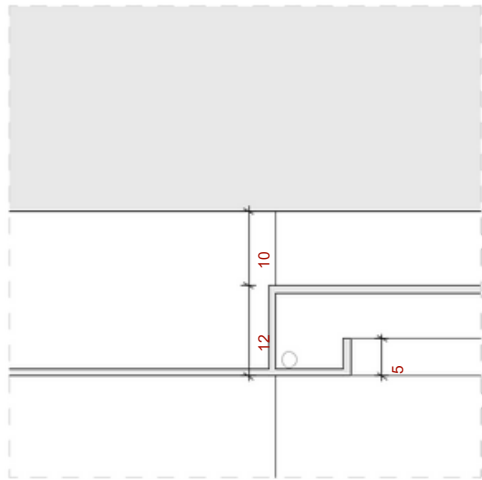

Detalle Falso Techo 1:10

- Falso techo Pladur o similar h: 2,41 m
- Falso techo registrable h: 2,50 m
- Falso techo Pladur o similar h: 2,50 m
- Falso techo Pladur o similar h: 2,58 m
- Falso techo Pladur o similar h: 2,70 m
- Falso techo Aquapanel Outdoor o similar

Nota: cortineros ancho 20 cm a lo largo de las paredes con ventanas o puertas de terraza.
Nota: En cuartos Húmedos la placa de yeso estará preparada para ambientes húmedos.

PROYECTO EJECUCIÓN VIVIENDA UNIFAMILIAR AISLADA CON PISCINA

Localización: CALLEGUATEMALA25,SECTORSUP-TO5'VALLEROMANO'.ESTEPONA
Promotor: ARTO SUTINEN
Fecha: ENERO 2024




Falsos techos

Escala 1:100

Pagina 17

Manjón Arquitectos SLP
Arquitecta: Natalia García Manjón col. 01611
Dirección: C/ Séneca, 6 Estepona Málaga
n.manjon@manjonarquitectos.com T. +34 635 51 93 95
www.manjonarquitectos.com



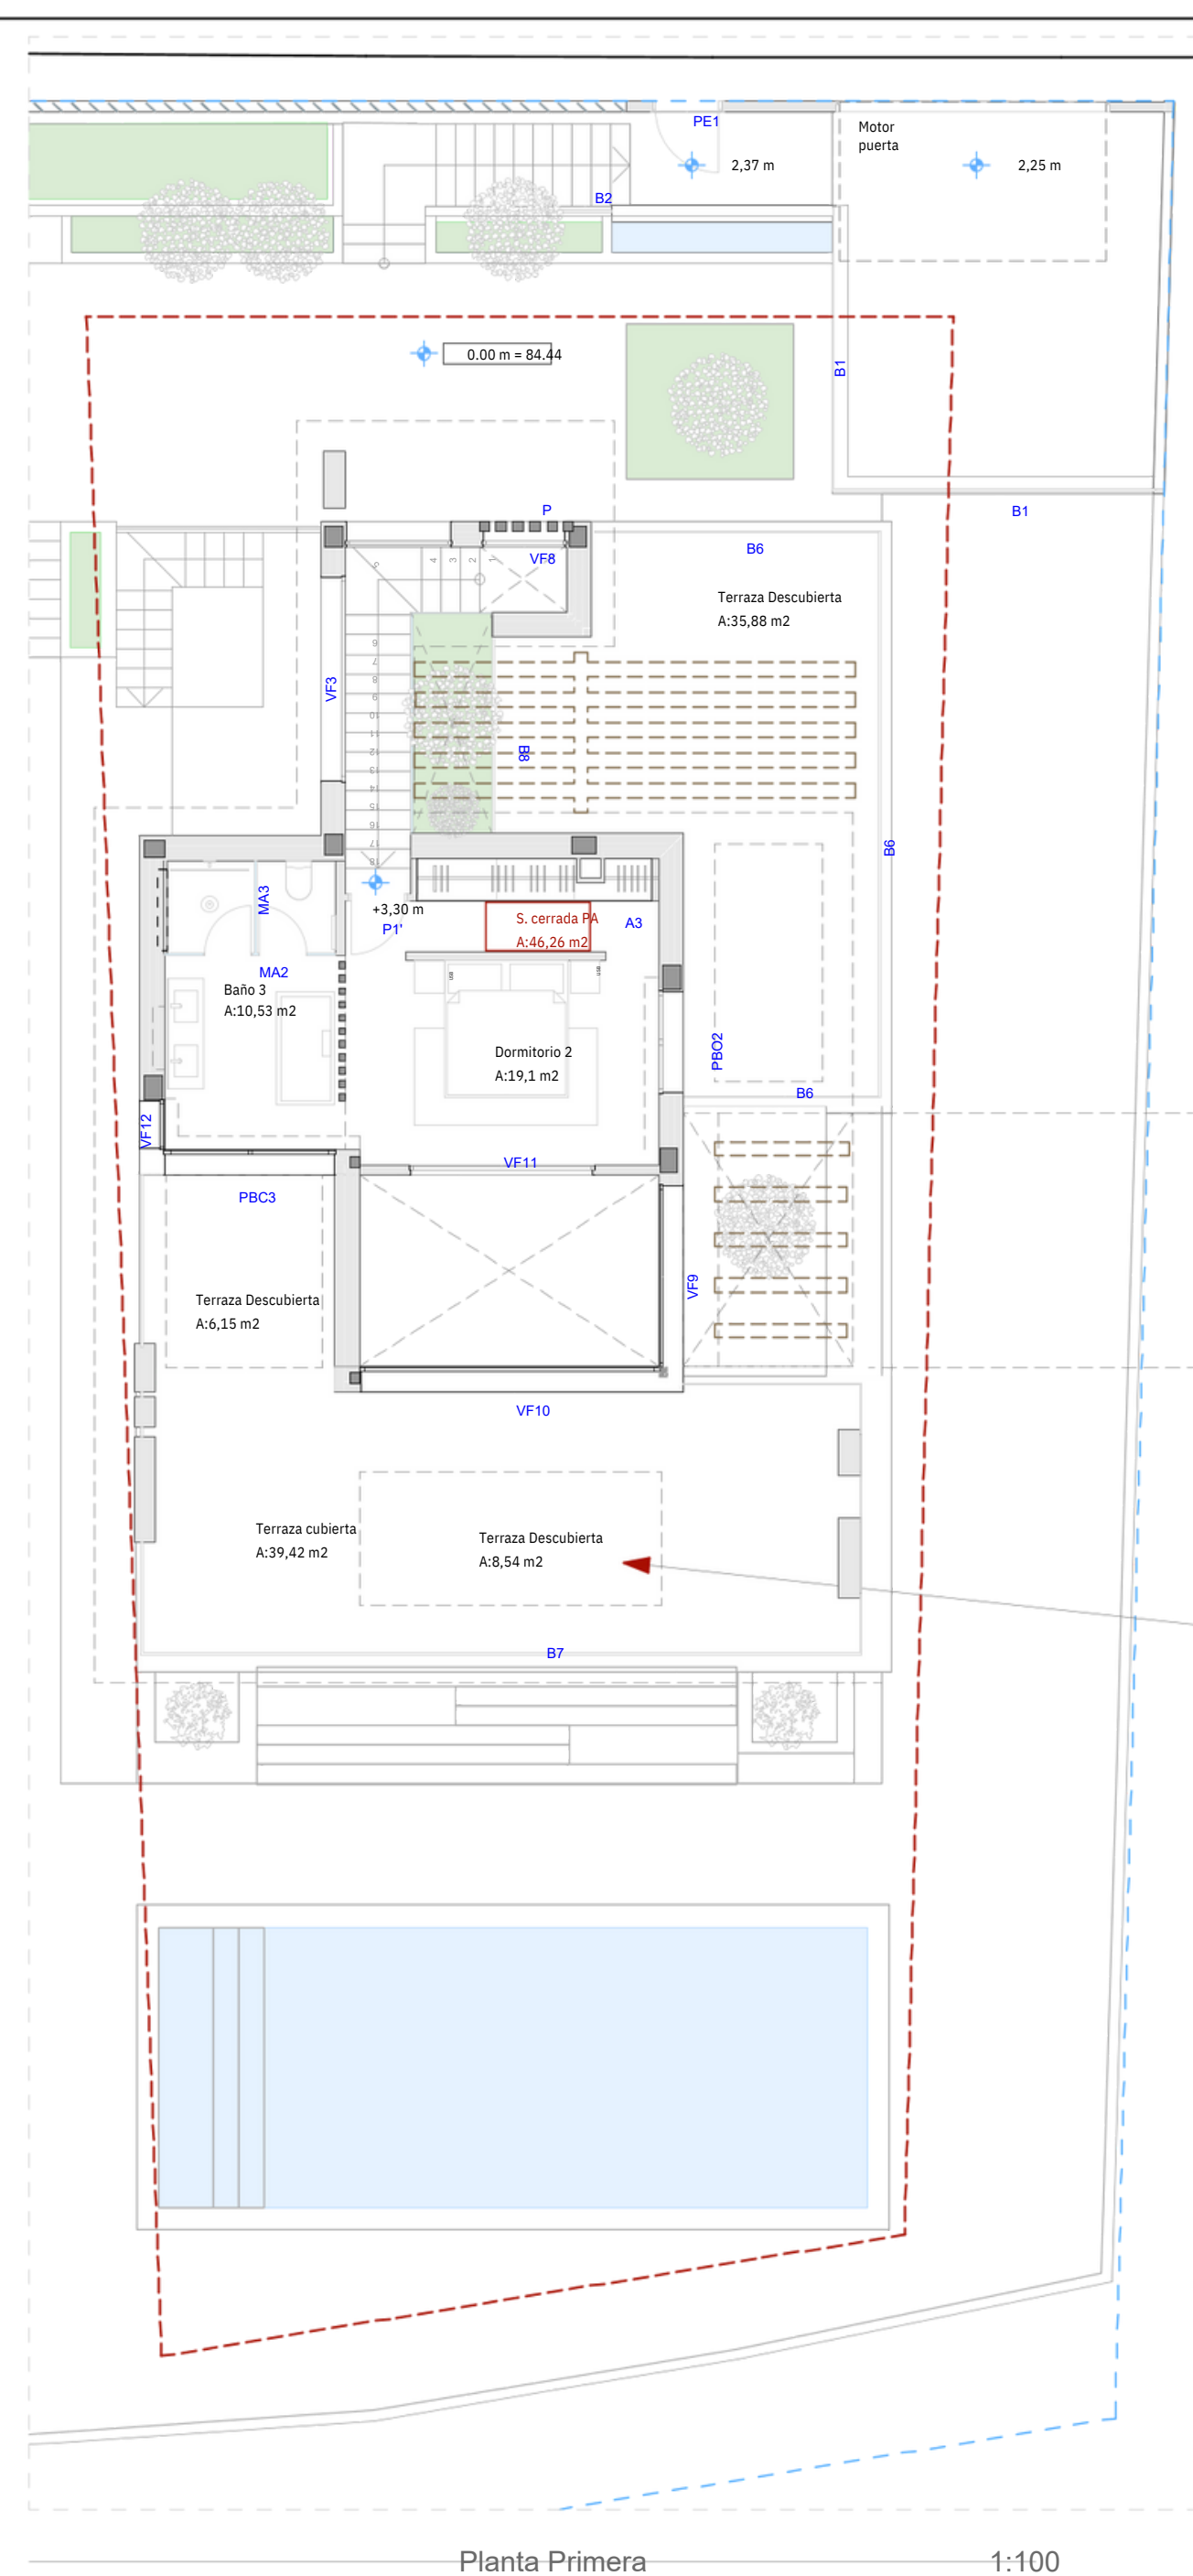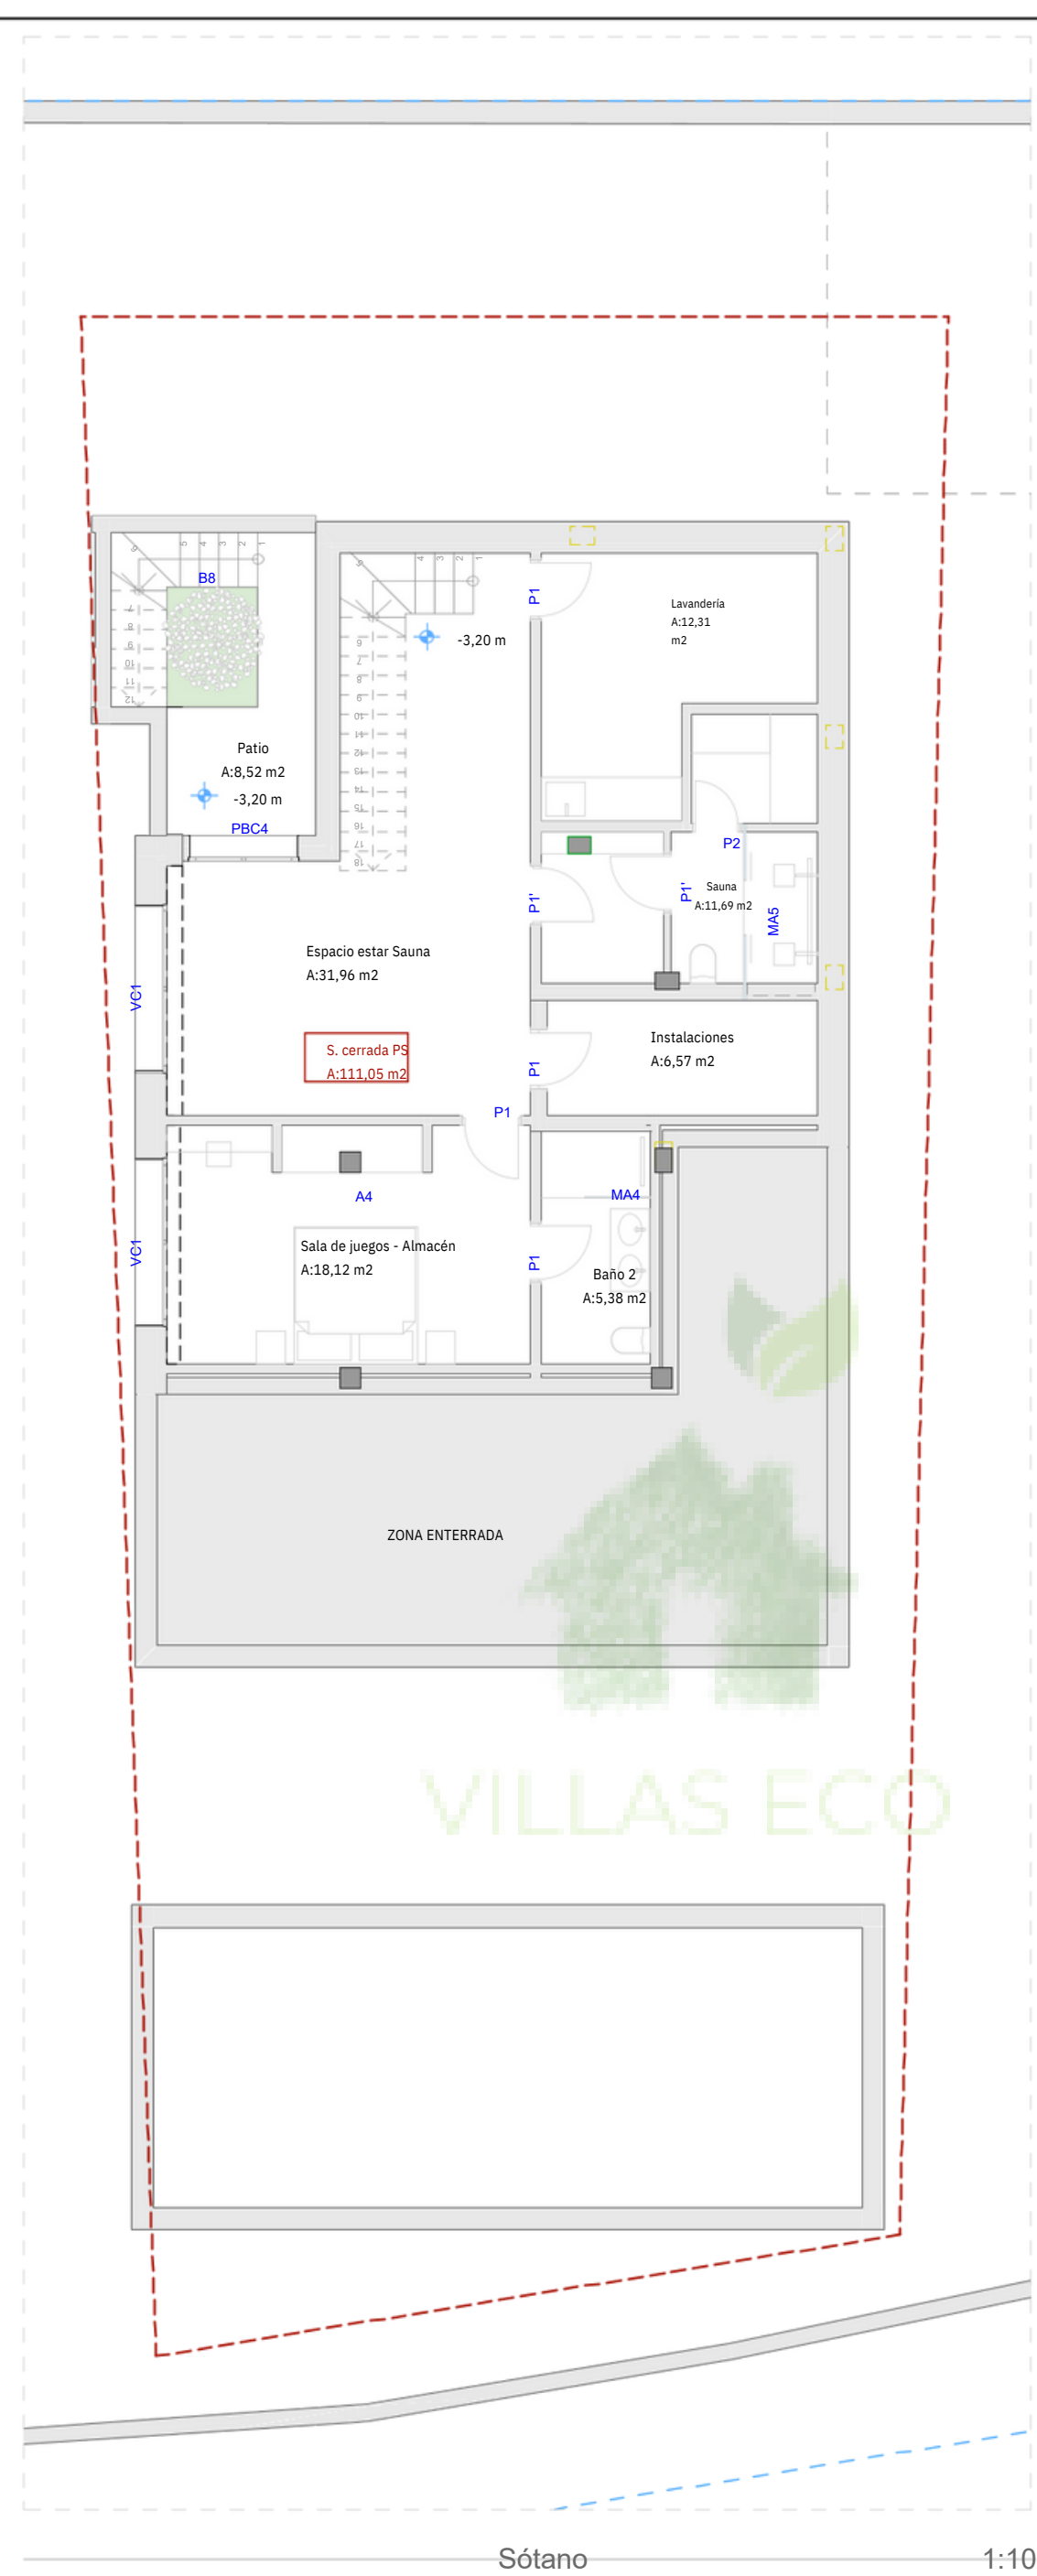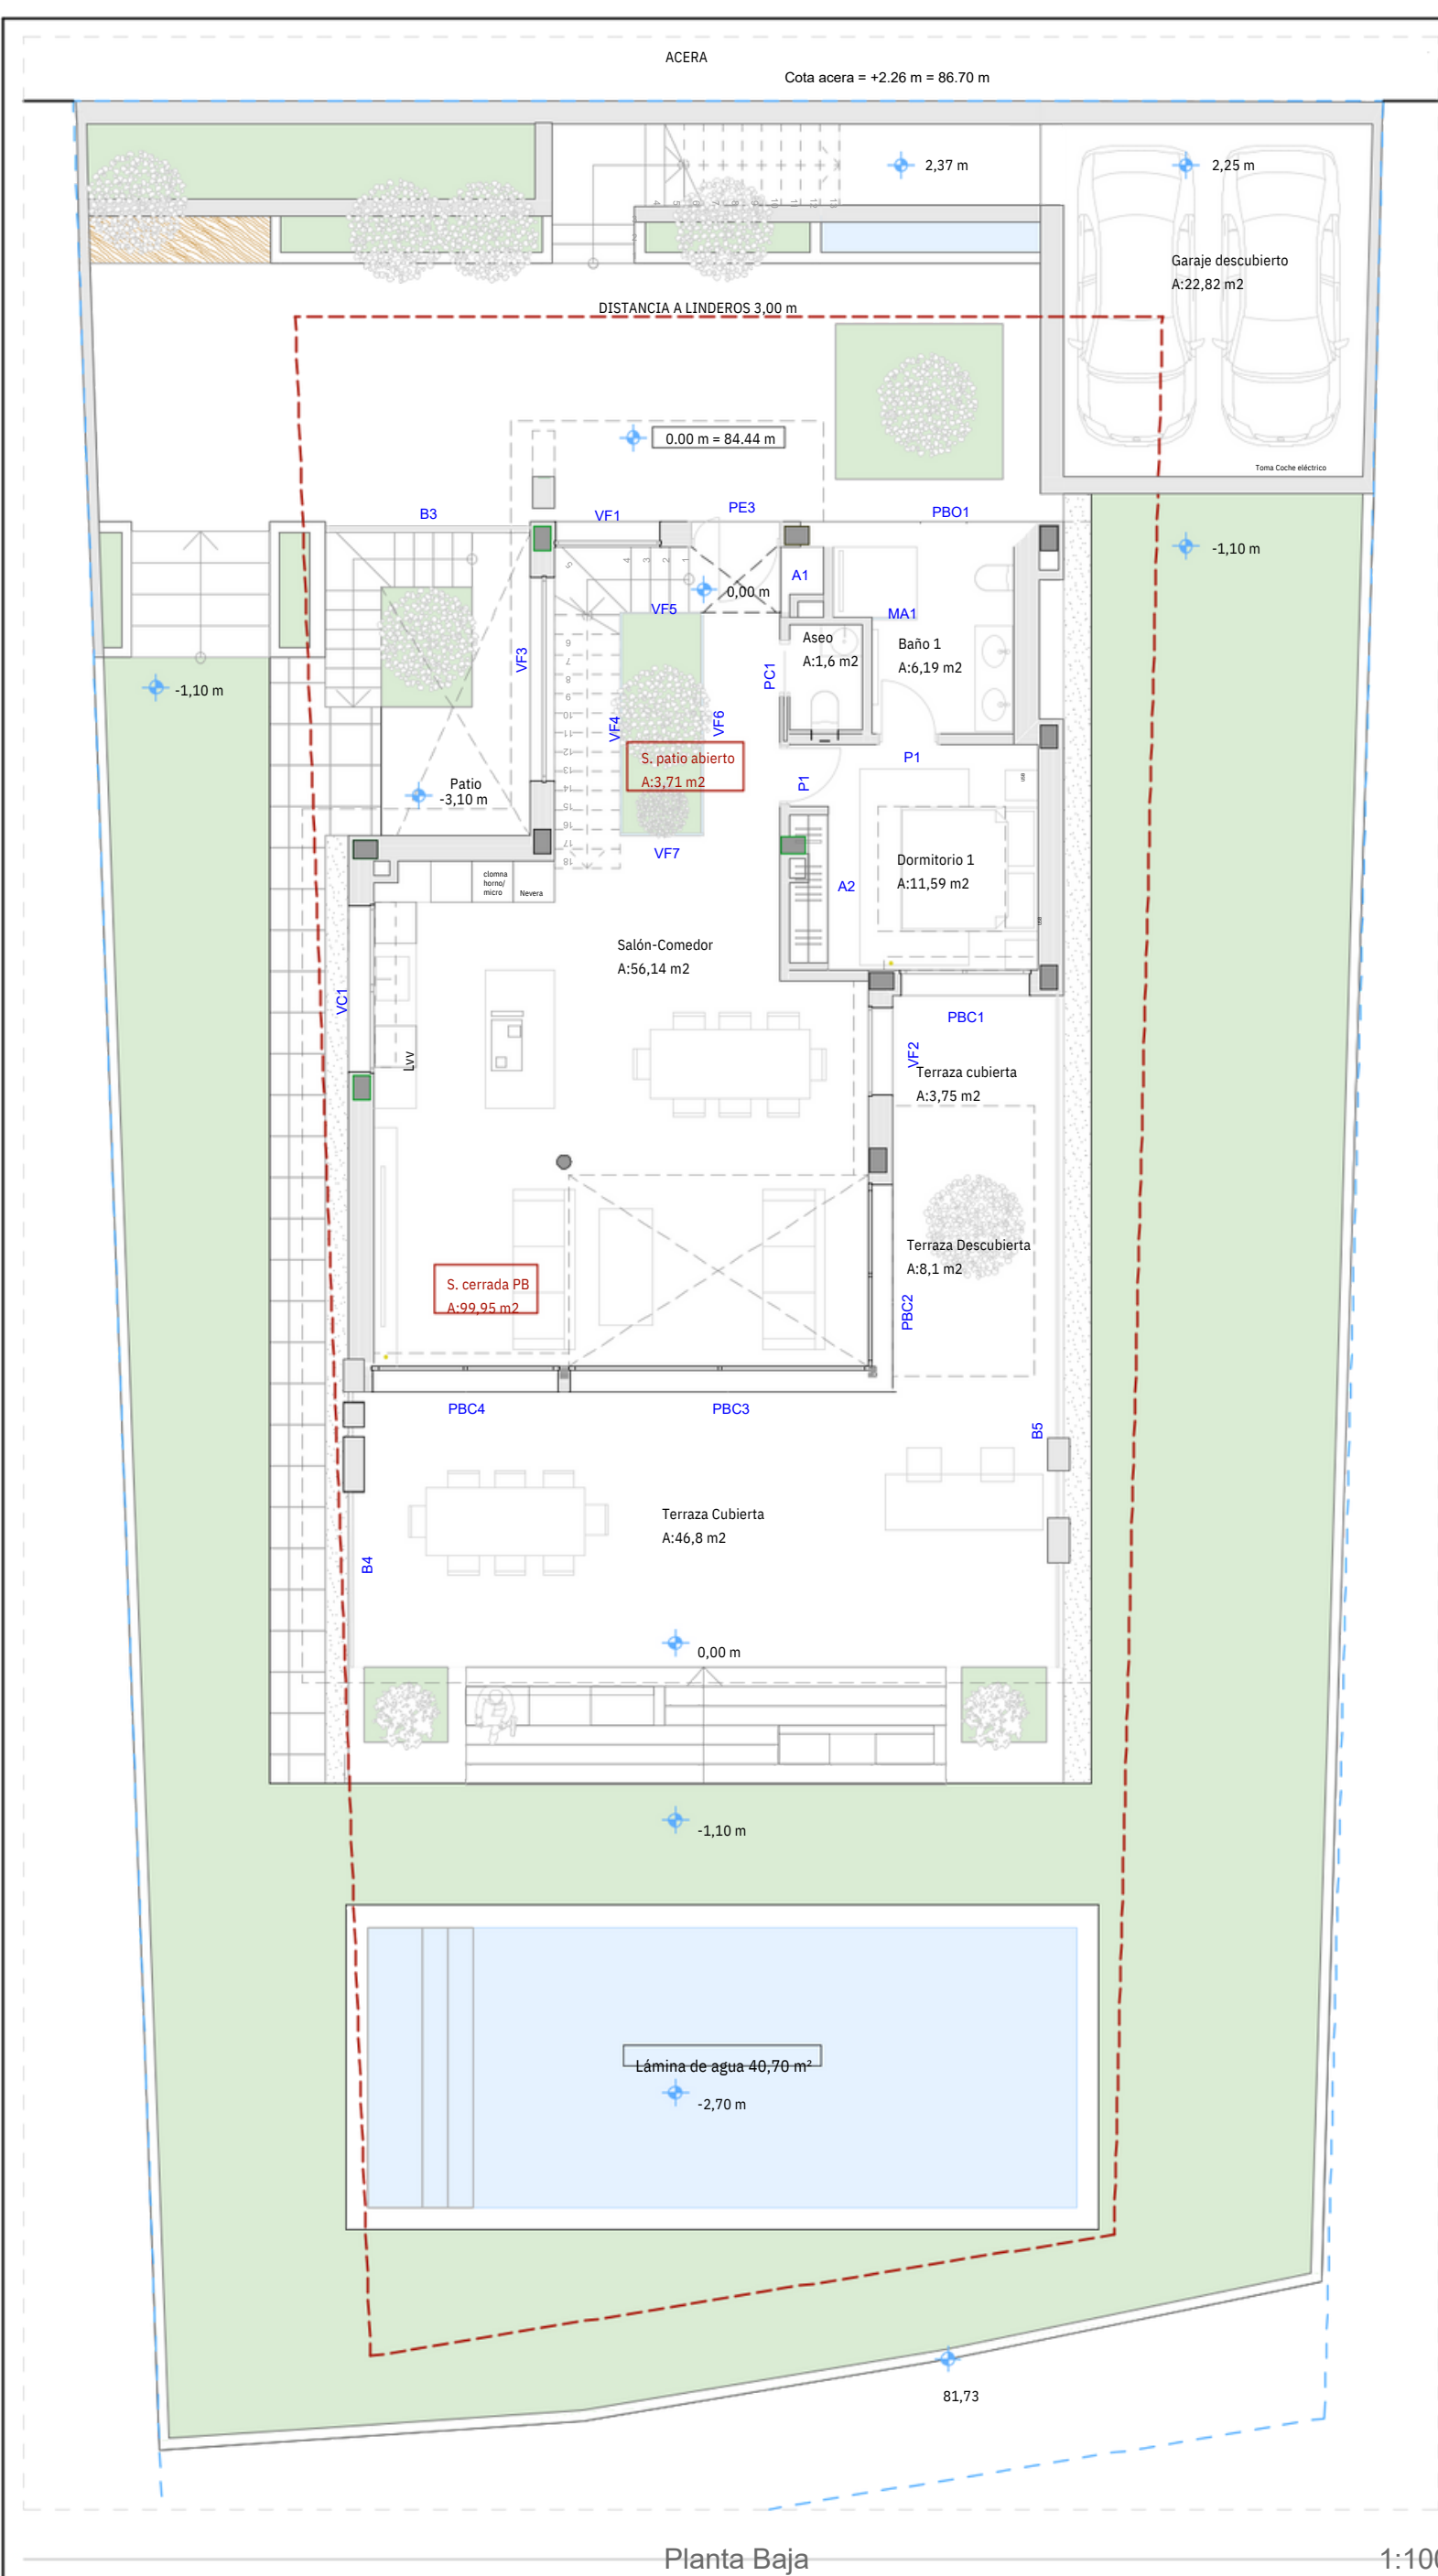

PROYECTO EJECUCIÓN VIVIENDA UNIFAMILIAR AISLADA CON PISCINA

Localización: CALLEGUATEMALA25,SECTORSUP-TO5'VALLEROMANO'.ESTEPONA.

Promotor: ARTO SUTINEN

Fecha: ENERO 2024

Reseña Carpintería

Escala

Pagina
19

Manjón Arquitectos SLP

Arquitecta: Natalia García Manjón col. 01611

Dirección: C/ Séneca, 6 Estepona Málaga

n.manjon@manjonarquitectos.com T. +34 635 51 93 95

www.manjonarquitectos.com

